Comune
di
Guidonia Montecelio

C.A.R. S.c.p.A.
Centro Agroalimentare ROMA
Via della Tenuta del Cavaliere, 1
00012 Guidonia M.Celio (RM)

Presidente: Dott. Valter GIAMMARIA	timbro/firma
Direttore Generale: Dott. Fabio Massimo PALLOTTINI	timbro/firma
Responsabile tecnico:	timbro/firma

RISTRUTTURAZIONE DEI LOCALI DEL "CENTRO INGRESSI"

data:	30/03/2018	codice DWG:	IE-01-04	scala grafica:	1:50

timbro e firma	Progettazione: *Ing. Mario GRASSO*	n.rev.	data
		1	
		2	
		3	
timbro e firma	Direzione lavori:		
	Collaborazioni:		
N° TAV. IE3	Protocollo:		

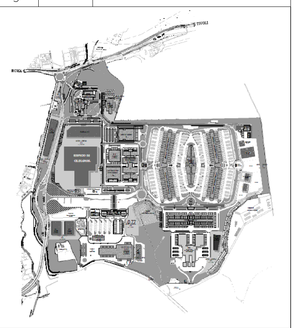

IMPIANTI ELETTRICI E SPECIALI TRASMISSIONE DATI

IL PRESENTE PROGETTO E' PROTETTO DALLE VIGENTI LEGGI SUI DIRITTI D'AUTORE. ESSO NON PUO' ESSERE RIPRODOTTO, NE ESSERE CEDUTO A TERZI senza LE DOVUTE AUTORIZZAZIONI.

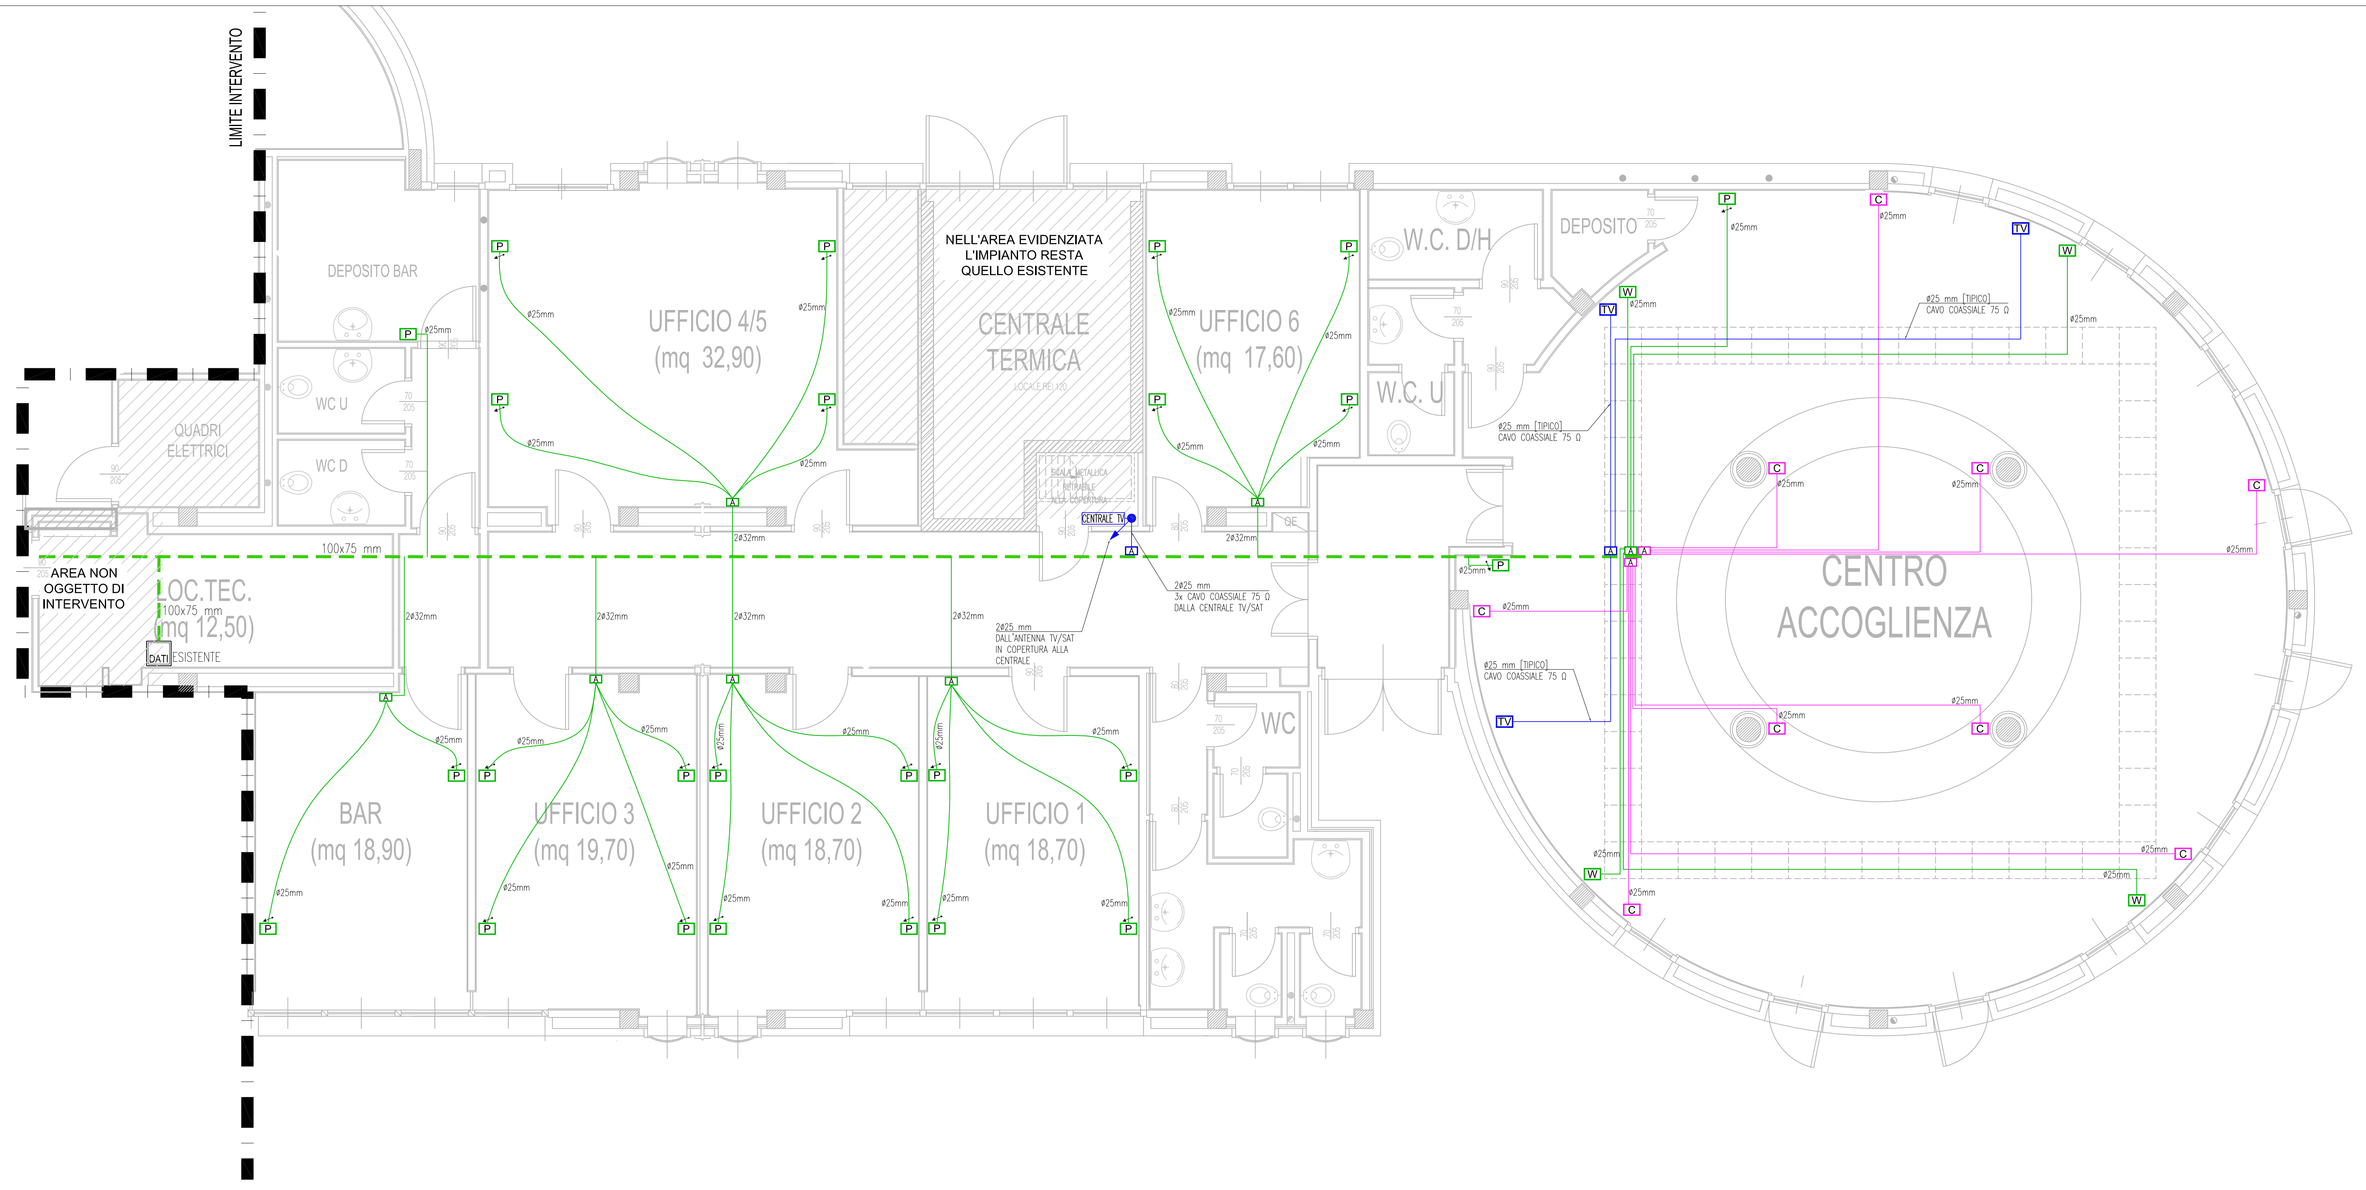

LEGENDA

DATI	RACK DATI ESISTENTE
P	PREDISPOSIZIONE GRUPPO PRESE DATI – SCATOLA 4 MODULI
	CANALE METALLICO FORATO ESISTENTE DEDICATO AGLI IMPIANTI SPECIALI, DIMENSIONE 100x75 mm
A	SCATOLA DI DERIVAZIONE, DIMENSIONI MINIME 150x110x70 mm
	TUBAZIONE RIGIDA E/O FLESSIBILE IN PVC PER INSTALLAZIONE ALL'INTERNO DEL CONTROSOFFITTO E AD INCASSO, DIMENSIONE MINIMA PARI ø25 mm
W	PREDISPOSIZIONE PUNTO Wi-Fi
C	PREDISPOSIZIONE IMPIANTO AUDIODIFFUSIONE – CASSE
TV	PUNTO PRESA TV/SAT – SCATOLA 3 MODULI
EXISTRE TV	PUNTO PRESA TV/SAT – SCATOLA 3 MODULI
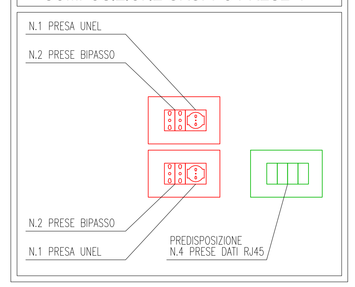
COMPOSIZIONE GRUPPO PRESE "P"