


LEGENDA/NOTE:

LEGGE 10

	Z_09: Celle
	Z_08: L. tecnico non riscaldato


ZONE

Z_04	Uffici Blocco 4
Z_05	Uffici Blocco 5

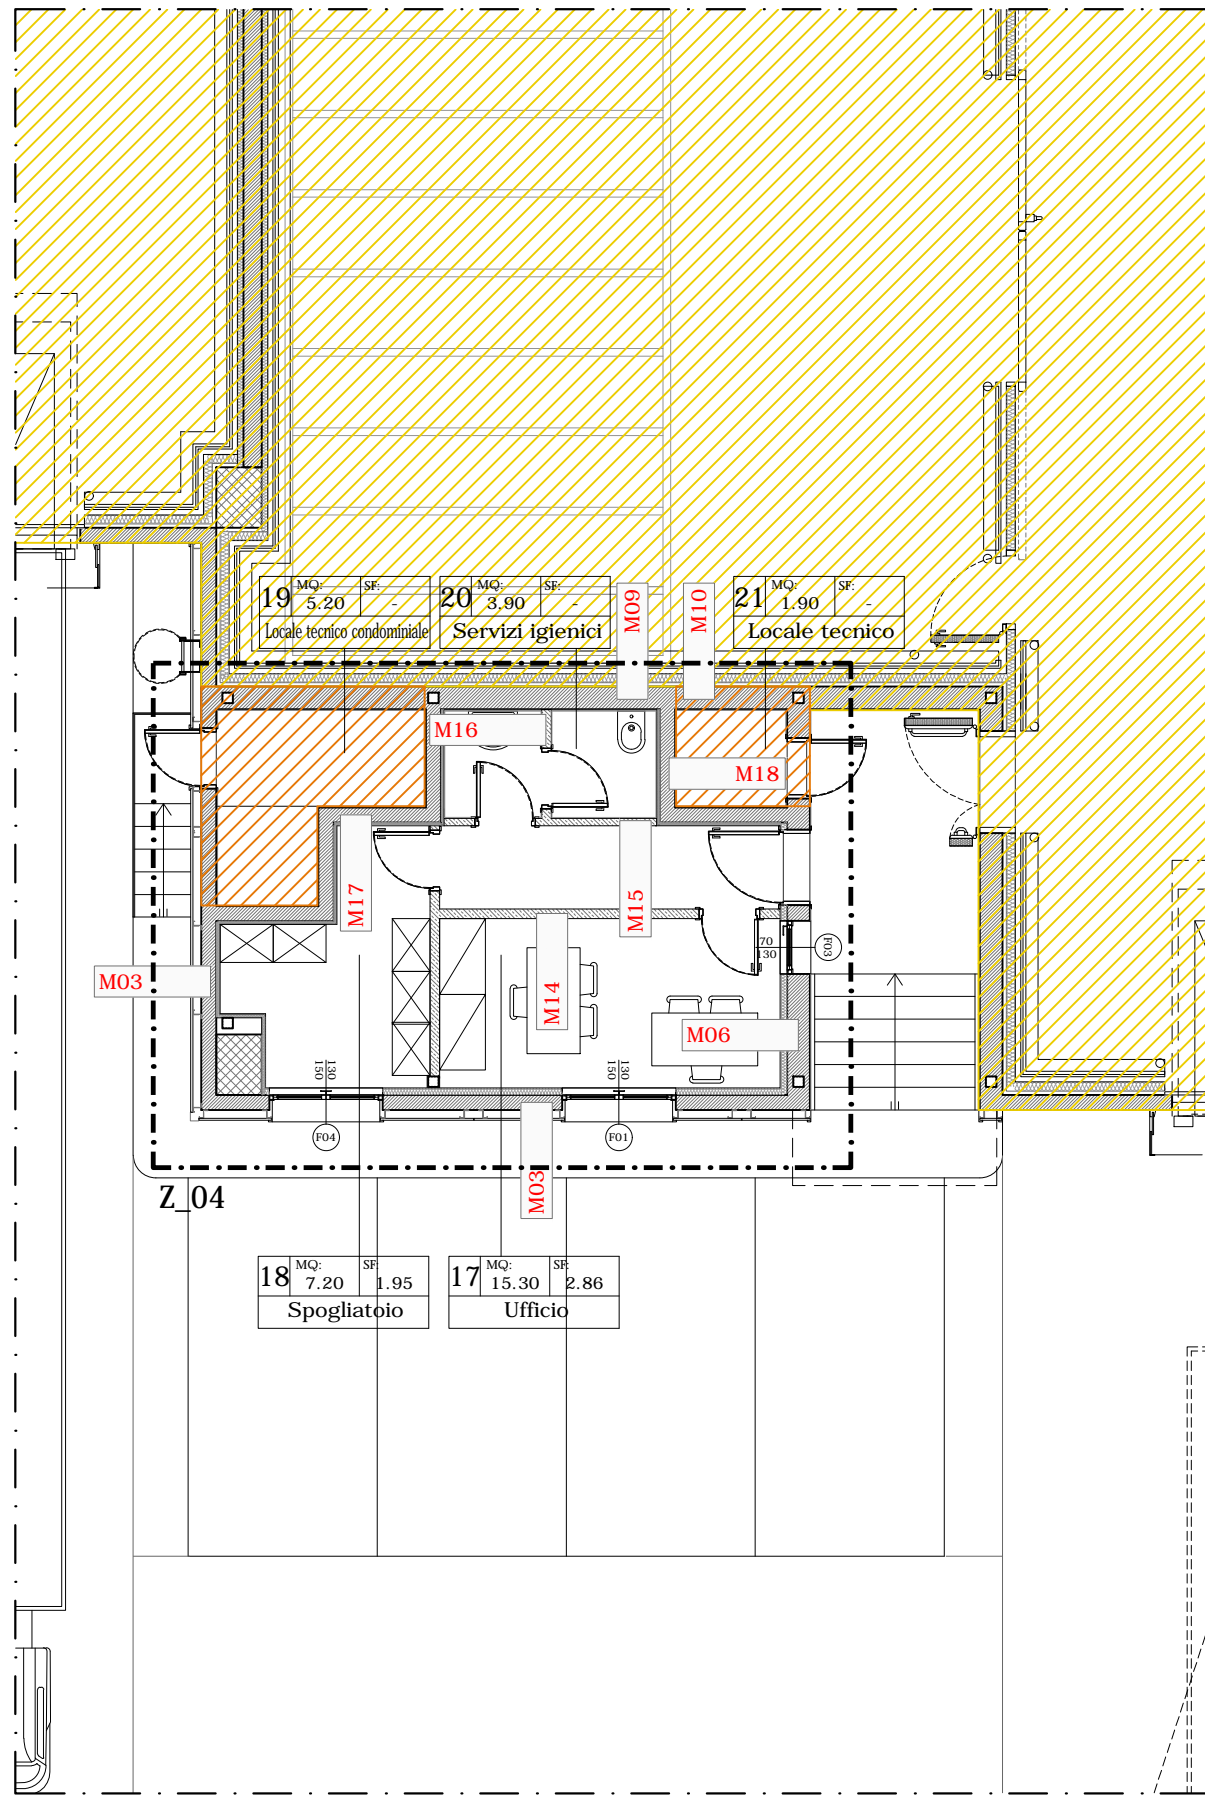

01
Al-02

Stralcio Planimetria Uffici Blocco 4 - Rapp. 1:100

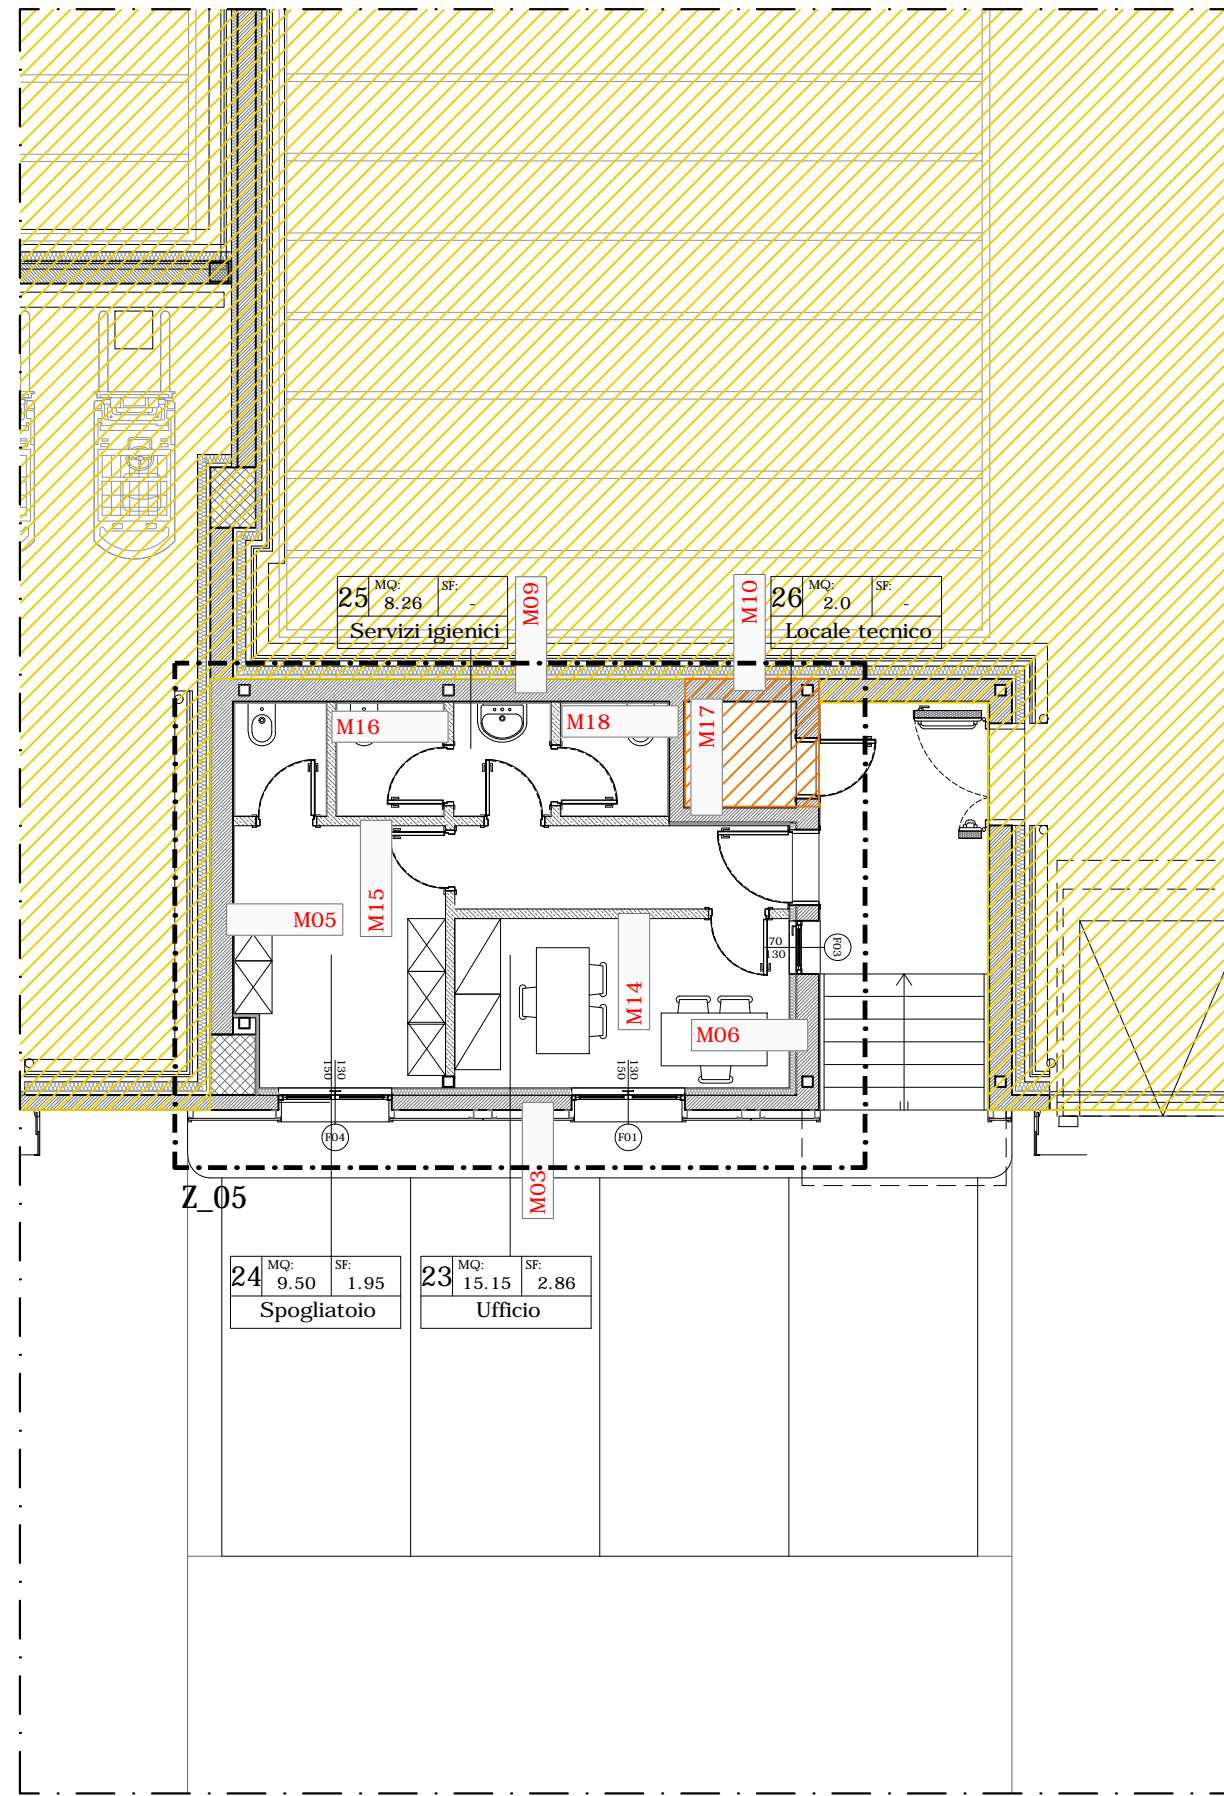

02
Al-02

Stralcio Planimetria Uffici Blocco 5 - Rapp. 1:100

REV.	DATA	DESCRIZIONE
01	25/10/2017	Emissione