


01  
AI-06

Stralcio Planimetria Uffici Blocco 4 - Rapp. 1:100

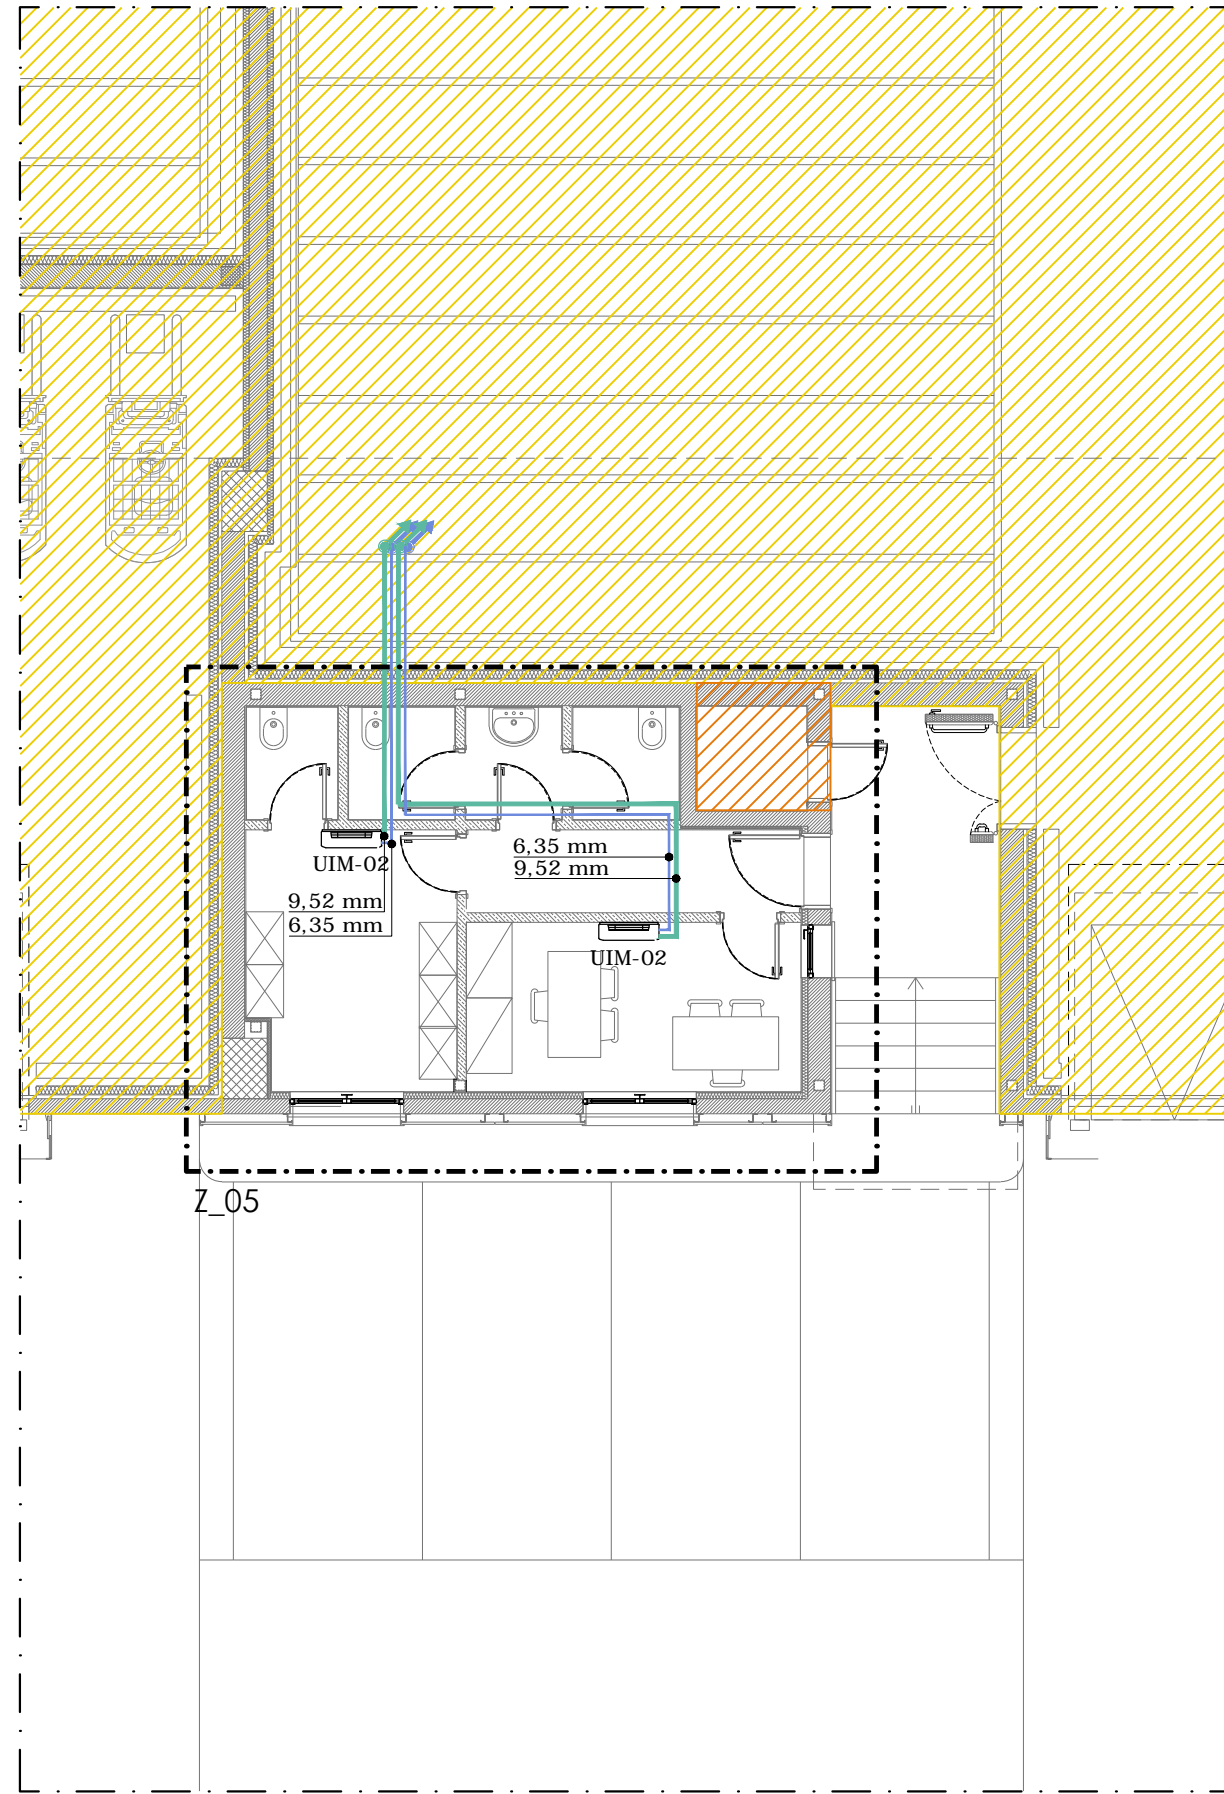

02  
AI-06

Stralcio Planimetria Uffici Blocco 5 - Rapp. 1:100

LEGGENDA/NOTE:

LEGGE 10

- Z\_09: Celle
- Z\_08: L. tecnico non riscaldato

ZONE

- Z\_04 Uffici Blocco 4
- Z\_05 Uffici Blocco 5

CONDIZIONAMENTO UFFICI

Unità esterna impianto multisplit  
Potenza frigorifera: 5,00 kW  
EER: 3,21W/W  
Potenza termica: 5,60 kW  
COP: 397  
Alimentazione: 230 V  
Dimensioni (LxBxH): 540x790x290mm  
Peso: 36 kg

UIM-02



Tubazione Liquido

Tubazione Gas alta pressione

REV.	DATA	DESCRIZIONE
01	25/10/2017	Emissione

TAVOLA  
**AI-06**