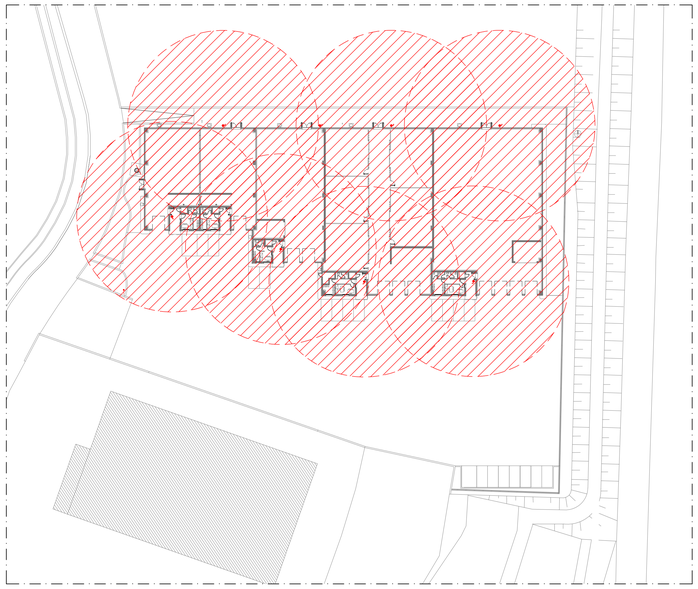

Planimetria generale copertura degli idranti - Rapp. 1:500

01
An-P-Im-01

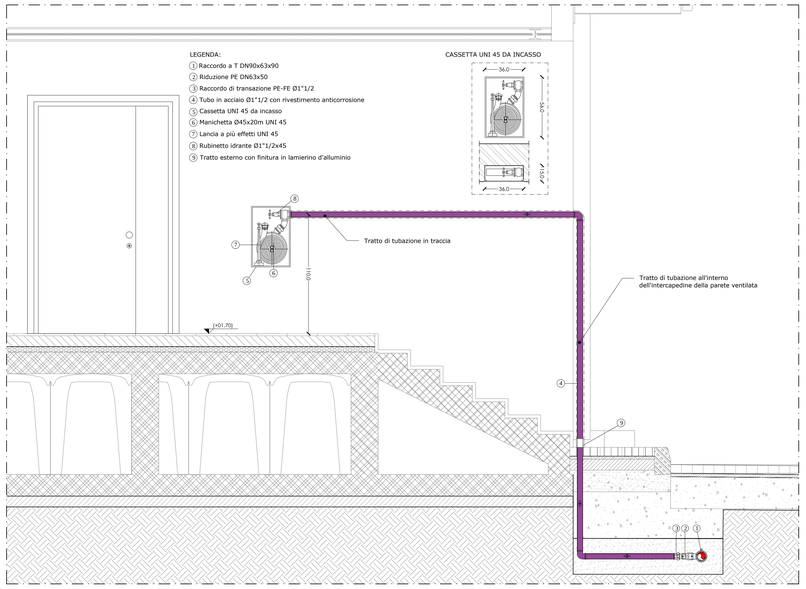


Dettaglio tipo collegamento idranti zona portico - cassetta UNI 45 da incasso - Rapp. 1:20

02
An-P-Im-01

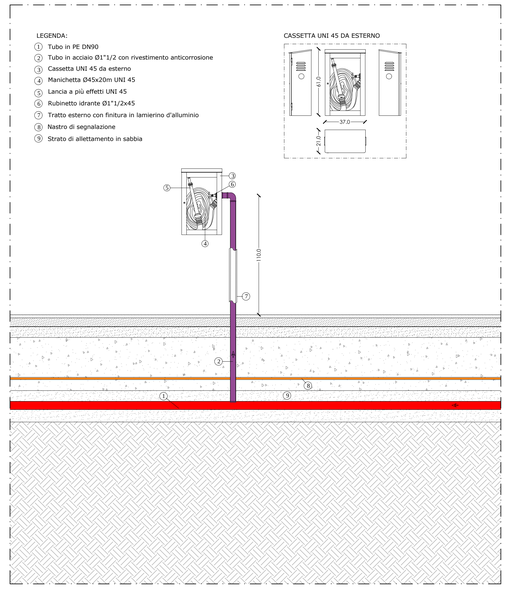


Dettaglio tipo collegamento idranti prospetto Nord - cassetta UNI 45 da esterno - Rapp. 1:20

03
An-P-Im-01

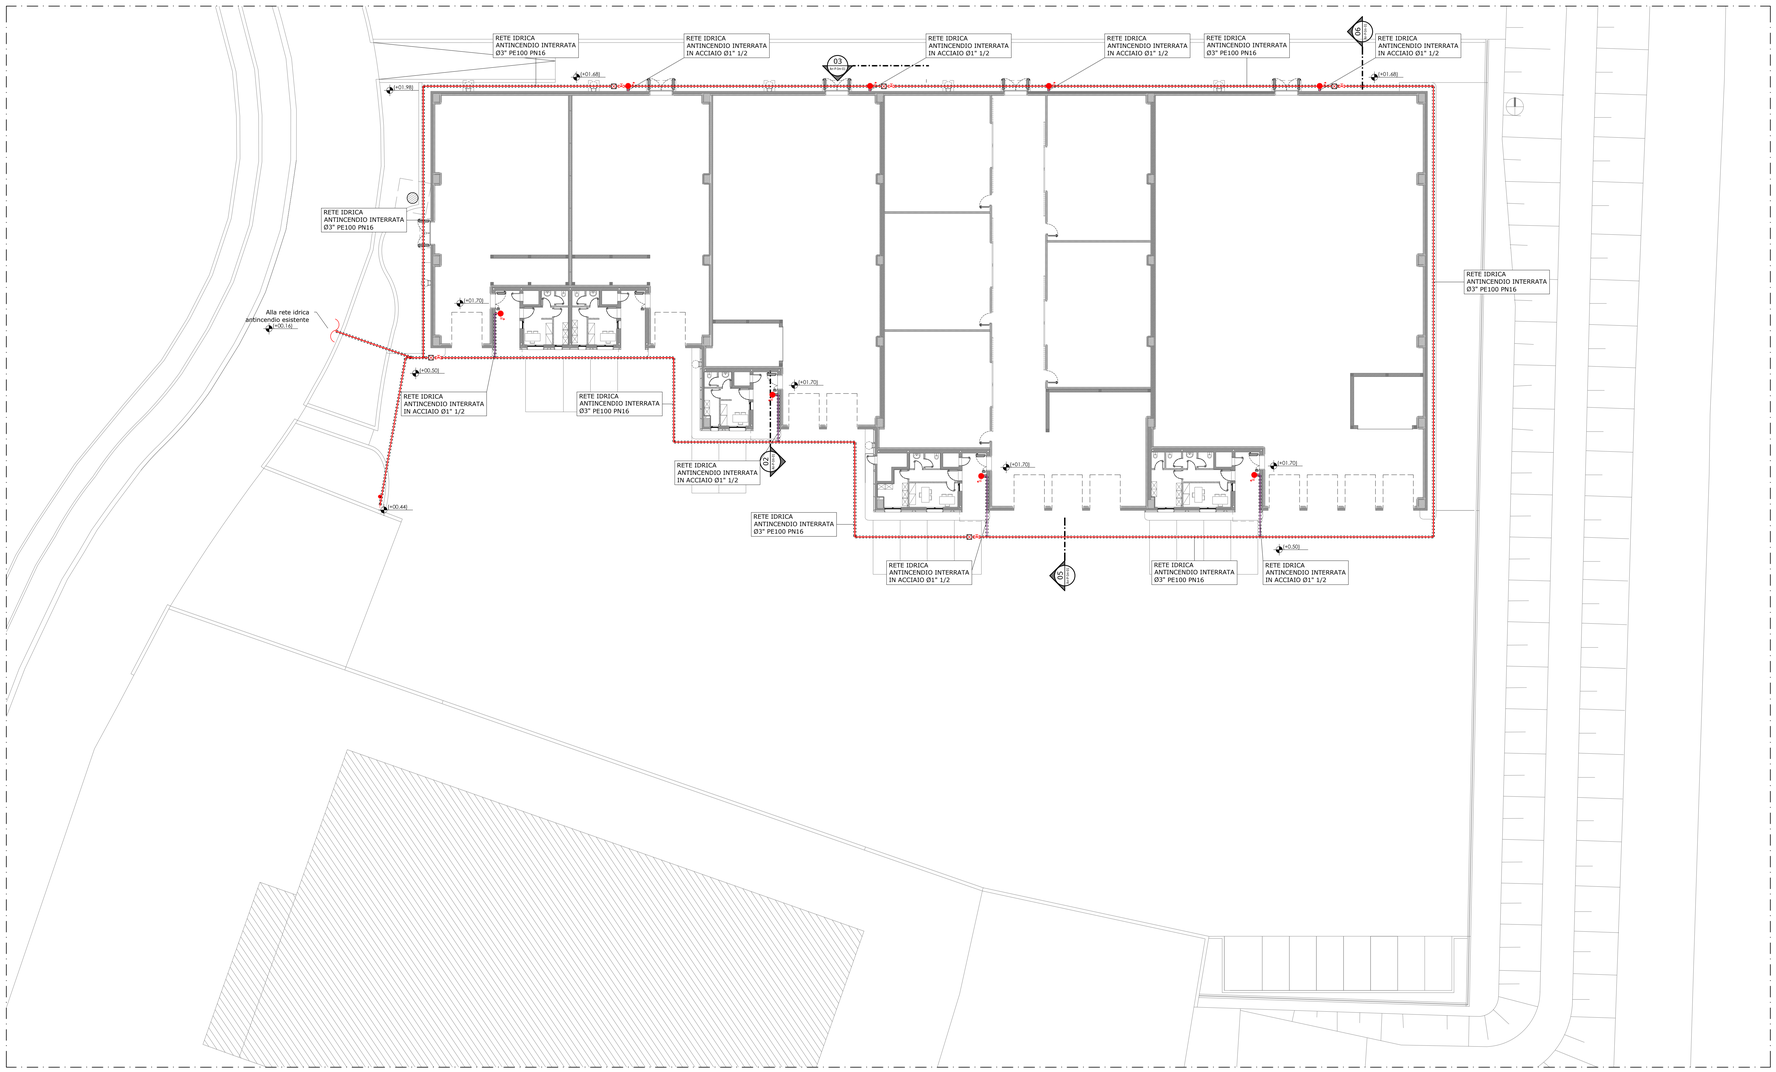


Planimetria generale rete idrica antincendio -Scala 1:200

04
An-P-Im-01

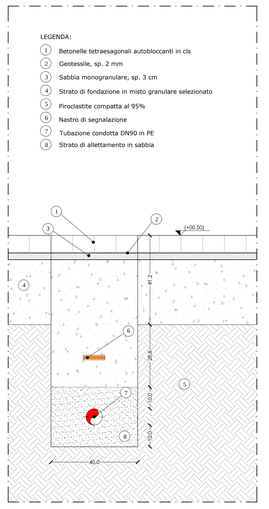


Sezione tipo condotta - pav. betonelle - Rapp. 1:10

05
An-P-Im-01

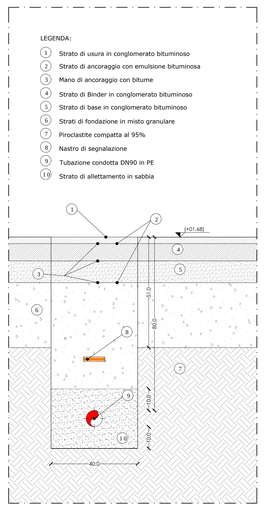


Sezione tipo condotta - strada servizio - Rapp. 1:10

06
An-P-Im-01

LEGENDA/NOTE:

| | |
|---|---|
| | LEGENDA ANTINCENDIO |
| | Idranti 20 m - UNI 45 |
| | Attacco autopompa singolo VVF - UNI 70 |
| | Raggio d'azione degli idranti |
| | Tubazione antincendio interrata in PE100 PN16 SDR 11 (UNI 12201-2) |
| | Tubazione antincendio interrata in acciaio serie media (UNI EN 10255) |
| | Tubazione antincendio in acciaio serie media (UNI EN 10255) |
| | Valvola di intercettazione collocata all'interno di pozzetto prefabbricato in cls 40x40 cm, completo di chiusino classe D400. (Disegnati affiancati per facilità di lettura) |

N.B. La profondità di posa della tubazione relativa all'anello esterno rimane costante, a meno di eventuali interferenze con la rete di scarico da valutare in cantiere, caso per caso. Nei tratti a ridosso dei prospetti Est e Ovest la tubazione avrà una pendenza pari a quella dei marciapiedi e tale da superare un dislivello di circa 1,20 m, come visibile nell'elaborato grafico.

COMUNE DI GUIDONIA MONTECELIO

C.A.R. S.c.p.A.

CENTRO AGROALIMENTARE ROMA
VIA TENUTA DEL CAVALIERE N°1 - GUIDONIA MONTECELIO (RM) 00012

UFFICIO TECNICO
VIA TENUTA DEL CAVALIERE N°1 - GUIDONIA MONTECELIO (RM) 00012

| | Timbro / firma |
|---|---|
| PRESIDENTE : Dott. VALTER GIAMMARIA | |
| DIRETTORE GENERALE : Dot. F. MASSIMO PALLOTTINI | |
| RESPONSABILE TECNICO: Dot. IGINO Arch. MANNARELLI | |

COLORI E VITA ALLE PORTE DI ROMA

| | |
|---|---|
| PROJECT MANAGER: | Arch. Igino Mannarelli |
| PROGETTO: | Arch. Federico Maria Alexandri |
| INDAGINI GEOLOGICHE: | Dott. Giovanni De Colesti |
| PROGETTAZIONE STRUTTURALE: | Arch. Federico Maria Alexandri |
| PROGETTAZIONE IMPIANTI: | Arch. Federico Maria Alexandri |
| COORDINAZIONE DELLA SICUREZZA IN FASE DI PROGETTAZIONE: | Arch. Federico Maria Alexandri |
| COLLABORAZIONE AL PROGETTO: Ing. Anna Longo, Arch. Cirasca Matteo | |

| | |
|---|---|
| N° TAV. | An-P-Im-01 |
| DATA : | 25/10/2017 |

OGGETTO: EDIFICIO CELLE FRIGO ZONA ESPANSIONE H
PROGETTO ESECUTIVO

Planimetria generale rete idrica antincendio:
Dettagli del collegamento degli idranti e sezioni tipo.

| N° | DATA REVISIONE | N° | DATA REVISIONE | N° | DATA REVISIONE | N° | DATA REVISIONE | N° | DATA REVISIONE |
|---|---|---|---|---|---|---|---|---|---|
| 1 | 25/10/2017 | 4 | | 7 | | 10 | | 13 | |
| 2 | | 5 | | 8 | | 11 | | 14 | |
| 3 | | 6 | | 9 | | 12 | | 15 | |

ALEXANDRI Project & Consulting S.r.l.
Viale Giuseppe Mazzini n. 117 - 00195 - Roma
Phone +39 0636135999 - Fax +39 0697747054
Website: www.alexandri.net - E-mail: info@alexandri.net

IL PRESENTE PROGETTO E' PROTETTO DALLE VIGENTI LEGGI SUI DIRITTI D'AUTORE. ESSO NON PUÒ ESSERE RIPRODOTTO SENZA NOSTRO CONSENSO SCRITTO, NE' ESSERE CEDUTO A TERZI. TUTTI I DISEGNI SONO DI PROPRIETA'.