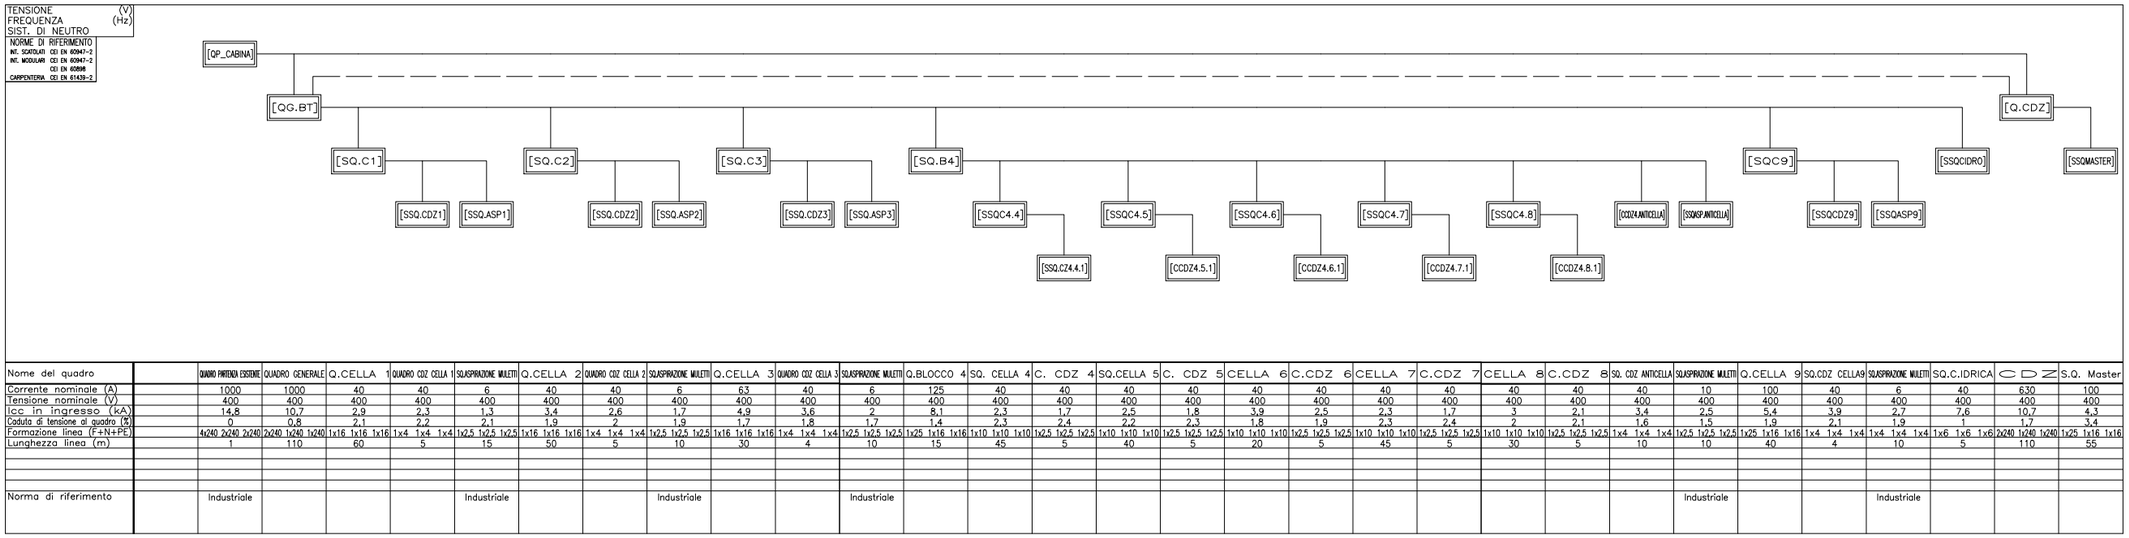

Nome del quadro		QUADRO PARTENZA ESISTENTE	QUADRO GENERALE	Q.CELLA 1	QUADRO CDZ CELLA 1	SLASHPARZIONE MULETTI	Q.CELLA 2	QUADRO CDZ CELLA 2	SLASHPARZIONE MULETTI	Q.CELLA 3	QUADRO CDZ CELLA 3	SLASHPARZIONE MULETTI	Q.BLOCCO 4	SQ. CELLA 4	C. CDZ 4	SQ.CELLA 5	C. CDZ 5	CELLA 6	C.CDZ 6	CELLA 7	C.CDZ 7	CELLA 8	C.CDZ 8	SQ. CDZ ANTICELLA	SLASHPARZIONE MULETTI	Q.CELLA 9	SQ.CDZ CELLA9	SLASHPARZIONE MULETTI	SQ.C.IDRICA	⊂ D Z	S.Q. Master
Corrente nominale (A)		1000	1000	40	40	6	40	40	6	63	40	6	125	40	40	40	40	40	40	40	40	40	40	40	10	100	40	6	40	630	100
Tensione nominale (V)		400	400	400	400	400	400	400	400	400	400	400	400	400	400	400	400	400	400	400	400	400	400	400	400	400	400	400	400	400	400
Icc in ingresso (kA)		14,8	10,7	2,9	2,3	1,3	3,4	2,6	1,7	4,9	3,6	2	8,1	2,3	1,7	2,5	1,8	3,9	2,5	2,3	1,7	3	2,1	3,4	2,5	5,4	3,9	2,7	7,6	10,7	4,3
Caduta di tensione al quadro (%)		0	0,8	2,1	2,2	2,1	1,9	2	1,9	1,7	1,8	1,7	1,4	2,3	2,4	2,2	2,3	1,8	1,9	2,3	2,4	2	2,1	1,6	1,5	1,9	2,1	1,9	1	1,7	3,4
Formazione linea (F+N+PE)		4x240 2x240 2x240	2x240 1x240 1x240	1x16 1x16 1x16	1x4 1x4 1x4	1x2,5 1x2,5 1x2,5	1x16 1x16 1x16	1x4 1x4 1x4	1x2,5 1x2,5 1x2,5	1x16 1x16 1x16	1x4 1x4 1x4	1x2,5 1x2,5 1x2,5	1x25 1x16 1x16	1x10 1x10 1x10	1x2,5 1x2,5 1x2,5	1x10 1x10 1x10	1x2,5 1x2,5 1x2,5	1x10 1x10 1x10	1x2,5 1x2,5 1x2,5	1x10 1x10 1x10	1x2,5 1x2,5 1x2,5	1x10 1x10 1x10	1x2,5 1x2,5 1x2,5	1x4 1x4 1x4	1x2,5 1x2,5 1x2,5	1x25 1x16 1x16	1x4 1x4 1x4	1x4 1x4 1x4	1x4 1x4 1x4	1x6 1x6 1x6	2x240 1x240 1x240	1x25 1x16 1x16
Lunghezza linea (m)		1	110	60	5	15	50	5	10	30	4	10	15	45	5	40	5	20	5	45	5	30	5	10	10	40	4	10	5	110	55
Norma di riferimento		Industriale				Industriale			Industriale			Industriale													Industriale			Industriale			

Schema Quadri

01
Im-P-Es-El-05

LEGENDA/NOTE:

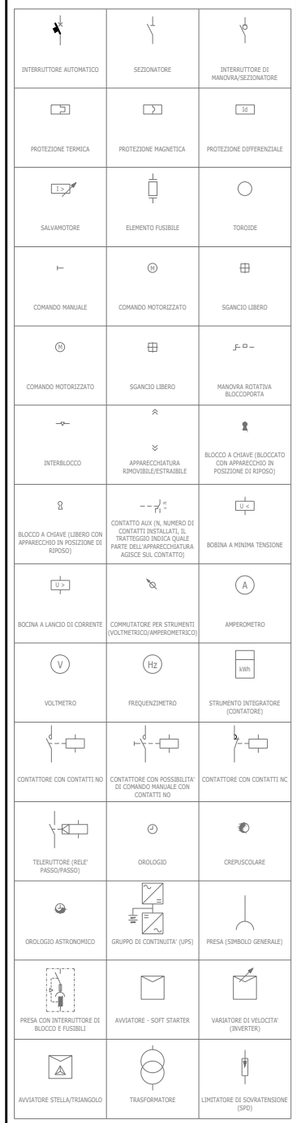

REV.	DATA	DESCRIZIONE
01	25/10/2017	Prima emissione

ALEANDRI *Project & Consulting S.r.l.*
Viale Giuseppe Mazzini, 117 - 00195 Roma
Tel: +39 0658818999 - Fax: +39 0697747054
Website: www.aleandri.net - E-mail: info@aleandri.net

COMMITTENTE
C.A.R. S.c.p.a.
Centro Agroalimentare Roma

PROGETTO
Progetto esecutivo
Edificio celle frigo
Zona espansione H

DESCRIZIONE TAVOLA
Schema Quadri - Unifilare Q.Partenza esistente

SCALE VARIE

COD. PROG. 17-037

DISEGNATO | EO |
VERIFICATO | GR |
APPROVATO | FMA |

FILENAME | 17-037-Im-P-Es-El-M(UNIFILARI)-Rev01.dwg

TAVOLA
Im-P-Es-El-05