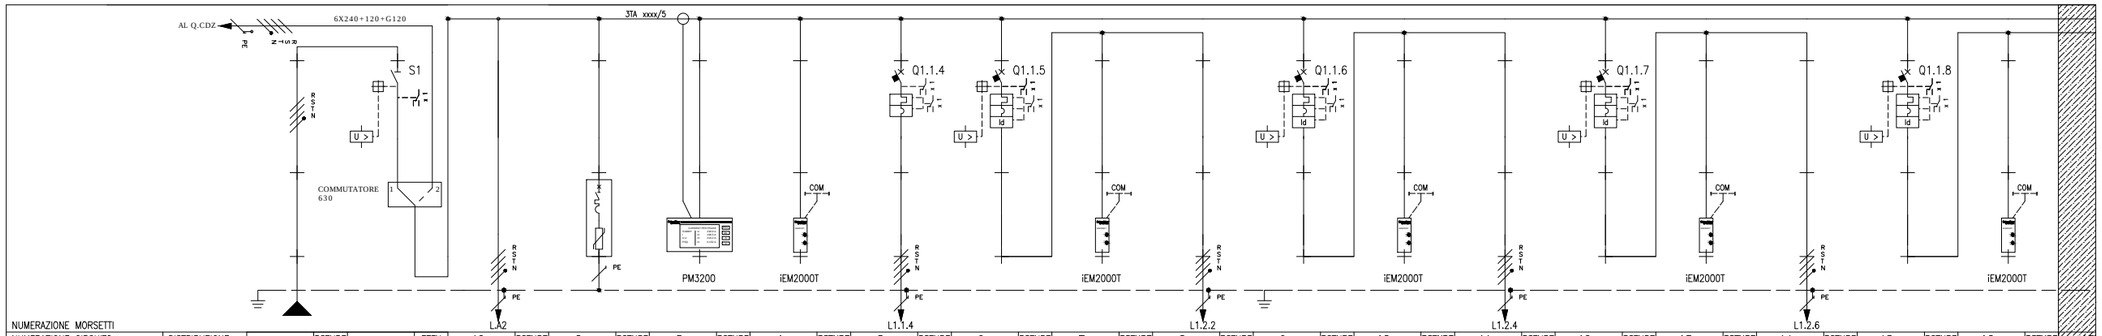

NUMERAZIONE MORSETTI																																	
NUMERAZIONE CIRCUITO	DISTRIBUZIONE		RSTNPE		FFFN	A2	RSTNPE	2	RSTNPE	3	RSTNPE	4	RSTNPE	5	RSTNPE	6	RSTNPE	7	RSTNPE	8	RSTNPE	9	RSTNPE	10	RSTNPE	11	RSTNPE	12	RSTNPE	13	RSTNPE	14	RSTNPE	15	RSTNPE	16	RSTNPE	17
DESCRIZIONE CIRCUITO		DAL QUADRO ESISTENTE				AL Q.CDZ		SPD		MULTIMETRO		CONTATORE		CENTRALE IDRICA		GENERALE CELLA 1		CONTATORE		ALLA CELLA 1		GENERALE CELLA 2		CONTATORE		ALLA CELLA 2		GENERALE CELLA 3		CONTATORE		ALLA CELLA 3		GENERALE BLOCCO 4		CONTATORE		
TIPO APPARECCHIO				NS630NA										iC60 H		iC60 H						iC60 H						iC60 H						NG125 a				
INTERRUTTORE	Icu [kA]													15		15						15						15						16				
	N. POLI		In [A]	4P	630									4P	20	4P	40					4P	40					4P	50					4P	125			
	CURVA/SGANCIATORE													C		C						C						C						C				
	Ir [A]	tr [s]												20		40						40						50						125				
	Isd [A]	tsd [s]												200		400						400						500						1250				
	Ii [A]																																					
	Ig [A]	tg [s]																																				
DIFFERENZIALE	TIPO	CLASSE														Vigi	A SI					Vigi	A SI					Vigi	A SI					Vigi	A SI I/S/R			
	Idn [A]	tdn [ms]														0,3	Selettivo					0,3	Selettivo					0,3	Selettivo					0,3	60			
CONTATTORE	TIPO	CLASSE																																				
TELERUTTORE	BOBINA [V]	N. POLI	In [A]																																			
TERMICO	TIPO	Irth [A]																																				
FUSIBILE	N. POLI	In [A]																																				
ALTRE APP.	TIPO	MODELLO																																				
CONDUTTURA	TIPO ISOLAMENTO	POSA		EPR	61			EPR	61					EPR	12					EPR	12					EPR	12											EPR
	SEZIONE FASE-N-PE/PEN [mmq]			2x240	1x240	1x240		2x240	1x120	1x120				1x6	1x6	1x6				1x16	1x16	1x16				1x16	1x16	1x16				1x16	1x16	1x16				1x25
	Ib [A]	Iz [A]		281,7	606,4									16,4	52					35,9	72					37,7	72					49,8	72					108
	Un [V]	Pn [kW]		400										400						400						400						400						400
FONDO LINEA	Icc min [kA]	Icc max [kA]		5,7	10,7									2,9	7,6					1	2,9					1,1	3,4					1,7	4,9					3
	LUNGHEZZA [m]	dV TOTALE [%]		110	0,8									5	1					60	2,1					50	1,9					30	1,7					15
NOTE				FG16M/Cu				FG16M/Cu						FG16M/Cu						FG16M/Cu						FG16M/Cu						FG16M/Cu						FG16M/Cu

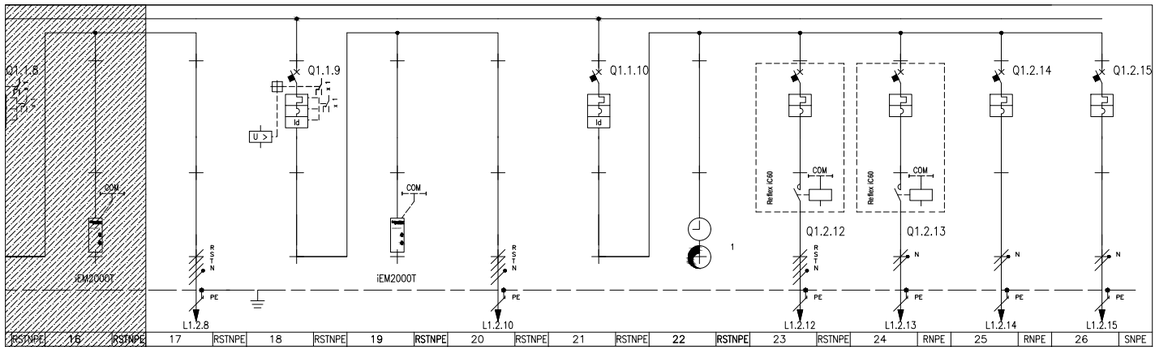

RSTNPE	16	RSTNPE	17	RSTNPE	18	RSTNPE	19	RSTNPE	20	RSTNPE	21	RSTNPE	22	RSTNPE	23	RSTNPE	24	RNPE	25	RNPE	26	SNPE
	CONTATORE		AL BLOCCO 4		GENERALE CELLA 9		CONTATORE		ALLA CELLA 9		GENERALE LUCI		OROLOGIO CREPUSCOLARE		LUCI PERIMETRALI		PROIETTORI FACCIATA		LUCI COPERTURA		LUCI SOTTOTETTO	
					NG125 a						iC60 H				Reflex iC60 H		Reflex iC60 H		iC60 a		iC60 a	
					16						15				15		30		10		10	
					4P	80					4P	16			4P	10	2P	10	2P	10	2P	10
					C						C				C		C		C		C	
					80						16				10		10		10		10	
					800						160				100		100		100		100	
SI I/S/R					Vigi	A SI					Vigi	A SI										
60					0,3	Istantaneo					0,03	Istantaneo										
															CT	AC1	CT	AC1				
															230		230					
			EPR	12					EPR	12					EPR	03A	EPR	03A	EPR	03A	EPR	03A
			1x25	1x16	1x16				1x25	1x16	1x16				1x2,5	1x2,5	1x2,5	1x2,5	1x2,5	1x2,5	1x2,5	1x2,5
			109,1	135					71,5	119					2,4	18,2	4,8	21	4,8	21	2,4	18
			400						400						400	1,5	230	1	230	1	230	0,5
			3	8,1					1,6	5,4					0,1	0,3	0,1	0,2	0,1	0,2	0,1	0,2
			15	1,4					40	1,9					100	1,7	70	3,3	70	3,3	90	2,4
			FG16M/Cu						FG16M/Cu						FG16M/Cu		FG16M/Cu		FG16M/Cu		FG16M/Cu	

Unifilare QG.BT

01
Im-P-Es-El-06

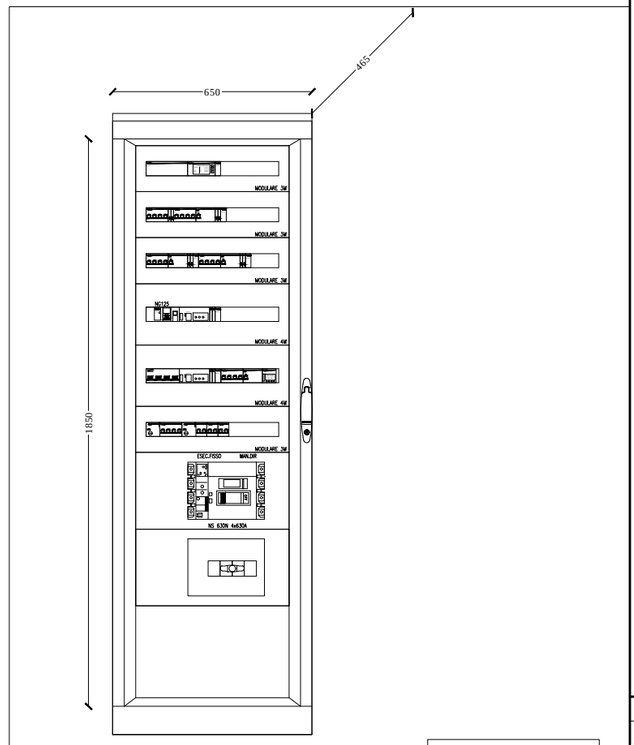

Carpenteria Q.G.BT

02
Im-P-Es-El-06

LEGENDA/NOTE:

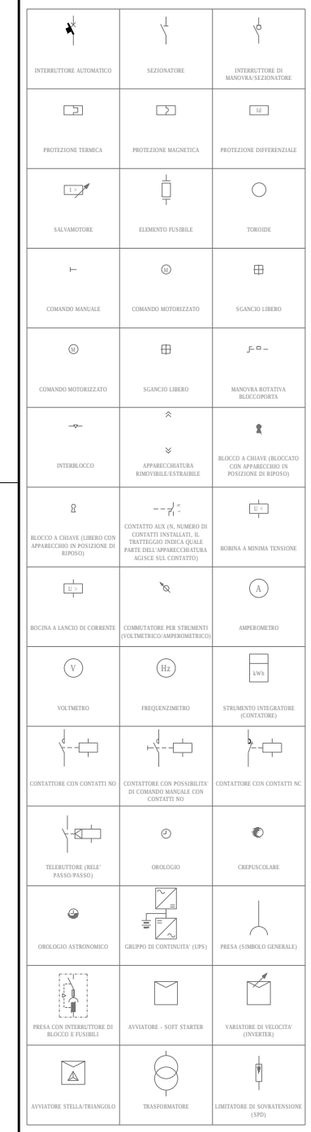

REV.	DATA	DESCRIZIONE
01	25/10/2017	Prima emissione

ALEANDRI *Project & Consulting S.r.l.*
Viale Giuseppe Mazzini, 117 - 00195 Roma
Tel: +39 065818999 - Fax: +39 0697747054
Website: www.aleandri.net - E-mail: info@aleandri.net

COMMITTENTE
C.A.R. S.c.p.a.
Centro Agroalimentare Roma

PROGETTO
Progetto esecutivo
Edificio celle frigo
Zona espansione H

DESCRIZIONE TAVOLA
Unifilare QG.BT

SCALE VARIE

COD. PROG. 17-037

DISEGNATO | EO |
VERIFICATO | GR |
APPROVATO | FMA |

FILENAME | 17-037-Im-P-Es-El-M(UNIFILARI)-Rev01.dwg

TAVOLA
Im-P-Es-El-06