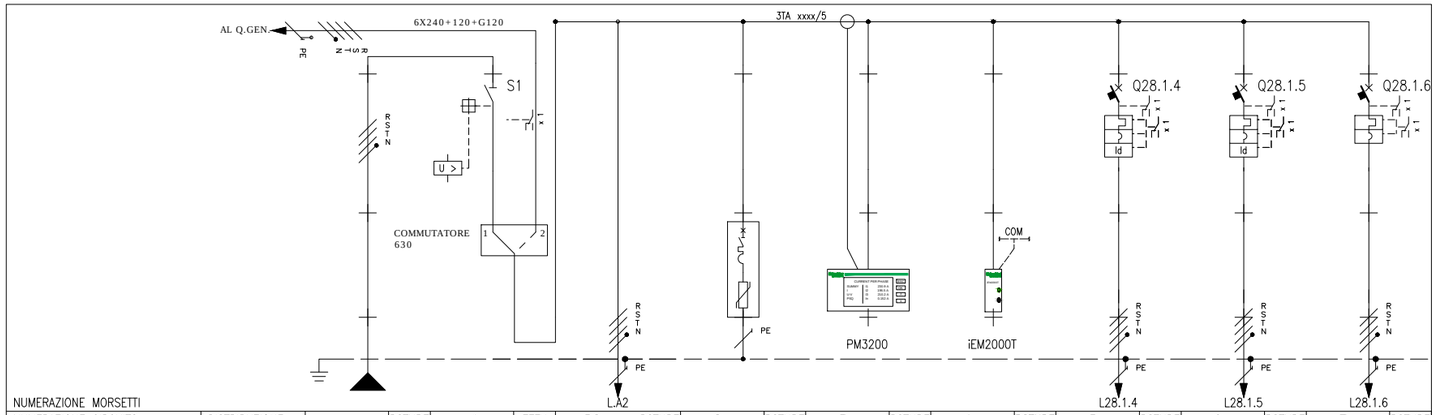

NUMERAZIONE MORSETTI																											
NUMERAZIONE CIRCUITO	DISTRIBUZIONE		RSTNPE	1	FFFN	B2	RSTNPE	2	RSTNPE	3	RSTNPE	4	RSTNPE	5	RSTNPE	6	RSTNPE	7	RSTNPE								
DESCRIZIONE CIRCUITO		DAL QUADRO ESISTENTE		GEN		AL Q.GEN		SPD		MULTIMETRO		CONTATORE		CDZ1		CDZ2		QUADRO MASTER CDZ								
TIPO APPARECCHIO				NSX630NA										NSX250 B		NSX250 B		NG125 a								
INTERRUTTORE	Icu [kA]													25		25		16								
	N. POLI	In [A]		4P	630									4P	250	4P	250	4P	100							
	CURVA/SGANCIATORE													TM-D		TM-D		C								
	Ir [A]	tr [s]												250	1x	250	1x	100								
	Isd [A]	tsd [s]												2500	10x	2500	10x	1000								
	Ii [A]																									
	Ig [A]	tg [s]																								
DIFFERENZIALE	TIPO	CLASSE												Vigi MH	A	Vigi MH	A									
	Idn [A]	tdn [ms]												0,3	60	0,3	60									
CONTATTORE	TIPO	CLASSE																								
TELERUTTORE	BOBINA [V]	N. POLI In [A]																								
TERMICO	TIPO	Irth [A]																								
FUSIBILE	N. POLI	In [A]																								
ALTRE APP.	TIPO	MODELLO																								
CONDUTTURA	TIPO ISOLAMENTO	POSA	EPR	61		EPR	61							EPR	12	EPR	12	EPR	12							
	SEZIONE FASE-N-PE/PEN [mmq]		2x240	1x240	1x240	2x240	1x120	1x120						1x95	1x50	1x95	1x50	1x25	1x16	1x50						
	Ib [A]	Iz [A]	565,7	606,4										240,6	328	240,6	328	82,6	135							
	Un [V]	Pn [kW]	400											400	150	400	150	400								
FONDO LINEA	Icc min [kA]	Icc max [kA]	5,7	10,7										2,6	7,2	2,6	7,2	1,2	4,3							
	LUNGHEZZA [m]	dV TOTALE [%]	110	1,7										60	3,3	60	3,3	55	3,4							
NOTE			FG16M/Cu			FG16OM/Cu								FG16M/Cu		FG16M/Cu		FG16M/Cu								

Unifilare Q.CDZ

01
Im-P-Es-El-18

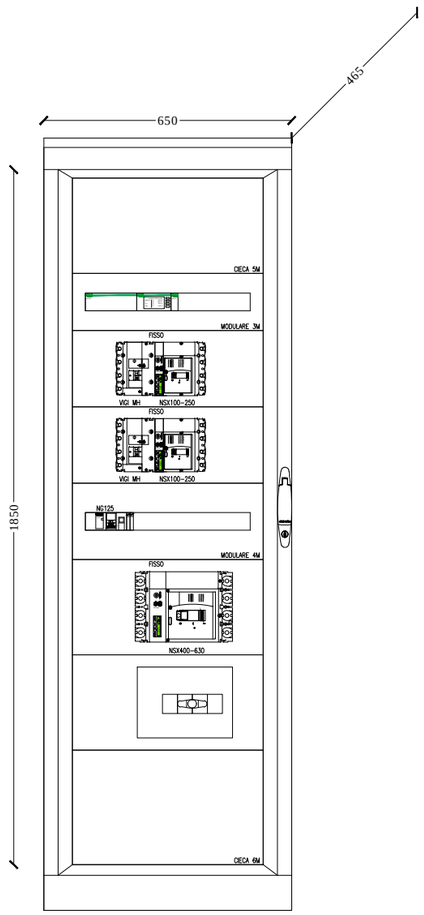

Carpenteria Q.CDZ

02
Im-P-Es-El-18

LEGENDA/NOTE:

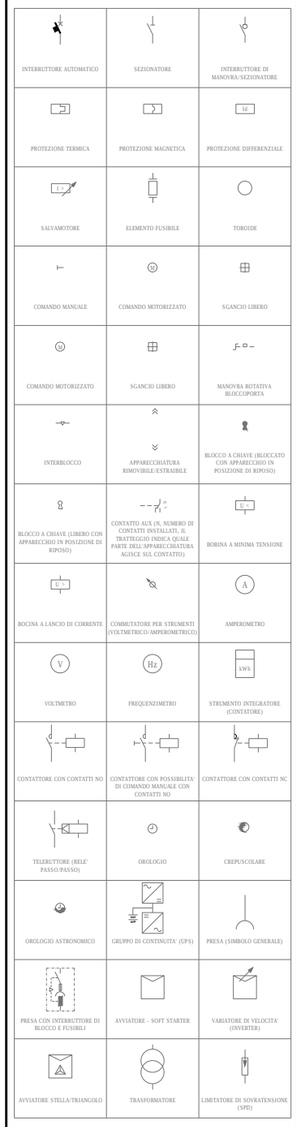

REV.	DATA	DESCRIZIONE
01	25/10/2017	Prima emissione

ALEANDRI *Project & Consulting S.r.l.*
Viale Giuseppe Mazzini, 117 - 00195 Roma
Tel: +39 065818999 - Fax: +39 0697747054
Website: www.aleandri.net - E-mail: info@aleandri.net

COMMITTENTE
C.A.R. S.c.p.a.
Centro Agroalimentare Roma

PROGETTO
Progetto esecutivo
Edificio celle frigo
Zona espansione H

DESCRIZIONE TAVOLA
Unifilare SQ.CIDRO

SCALE VARIE

COD. PROG. 17-037

DISEGNATO | EO |
VERIFICATO | GR |
APPROVATO | FMA |

FILENAME | 17-037-Im-P-Es-El-M(UNIFILARI)-Rev01.dwg

TAVOLA
Im-P-Es-El-18