Comune
di
Guidonia Montecelio

C.A.R. S.c.p.A.
Centro Agroalimentare ROMA
Via della Tenuta del Cavaliere, 1
00012 Guidonia M.Cello (RM)

Presidente: Dott. Valter GIANMARIA	timbro/firma
Direttore Generale: Dott. Fabio Massimo PALLOTTINI	timbro/firma
Responsabile tecnico:	timbro/firma

RISTRUTTURAZIONE DEI LOCALI DEL "CENTRO INGRESSI"

data:	30/03/2018	codice DWG:	IE-01-04	scala grafica:	1:50

timbro e firma — Progettazione: *Ing. Mario GRASSO*

n.rev.	data
1	
2	
3	

timbro e firma — Direzione lavori:

Collaborazioni:

Protocollo:

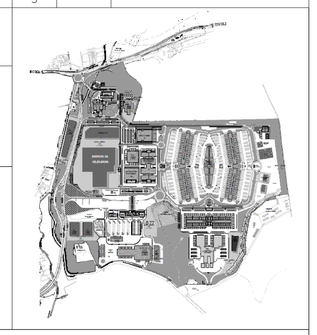

N° TAV.
IE1

IMPIANTI ELETTRICI E SPECIALI
FORZA MOTRICE

IL PRESENTE PROGETTO E' PROTETTO DALLE VIGENTI LEGGI SUI DIRITTI D'AUTORE. ESSO NON PUO' ESSERE RIPRODOTTO, NE' ESSERE CEDUTO A TERZI SENZA LE DOVUTE AUTORIZZAZIONI.

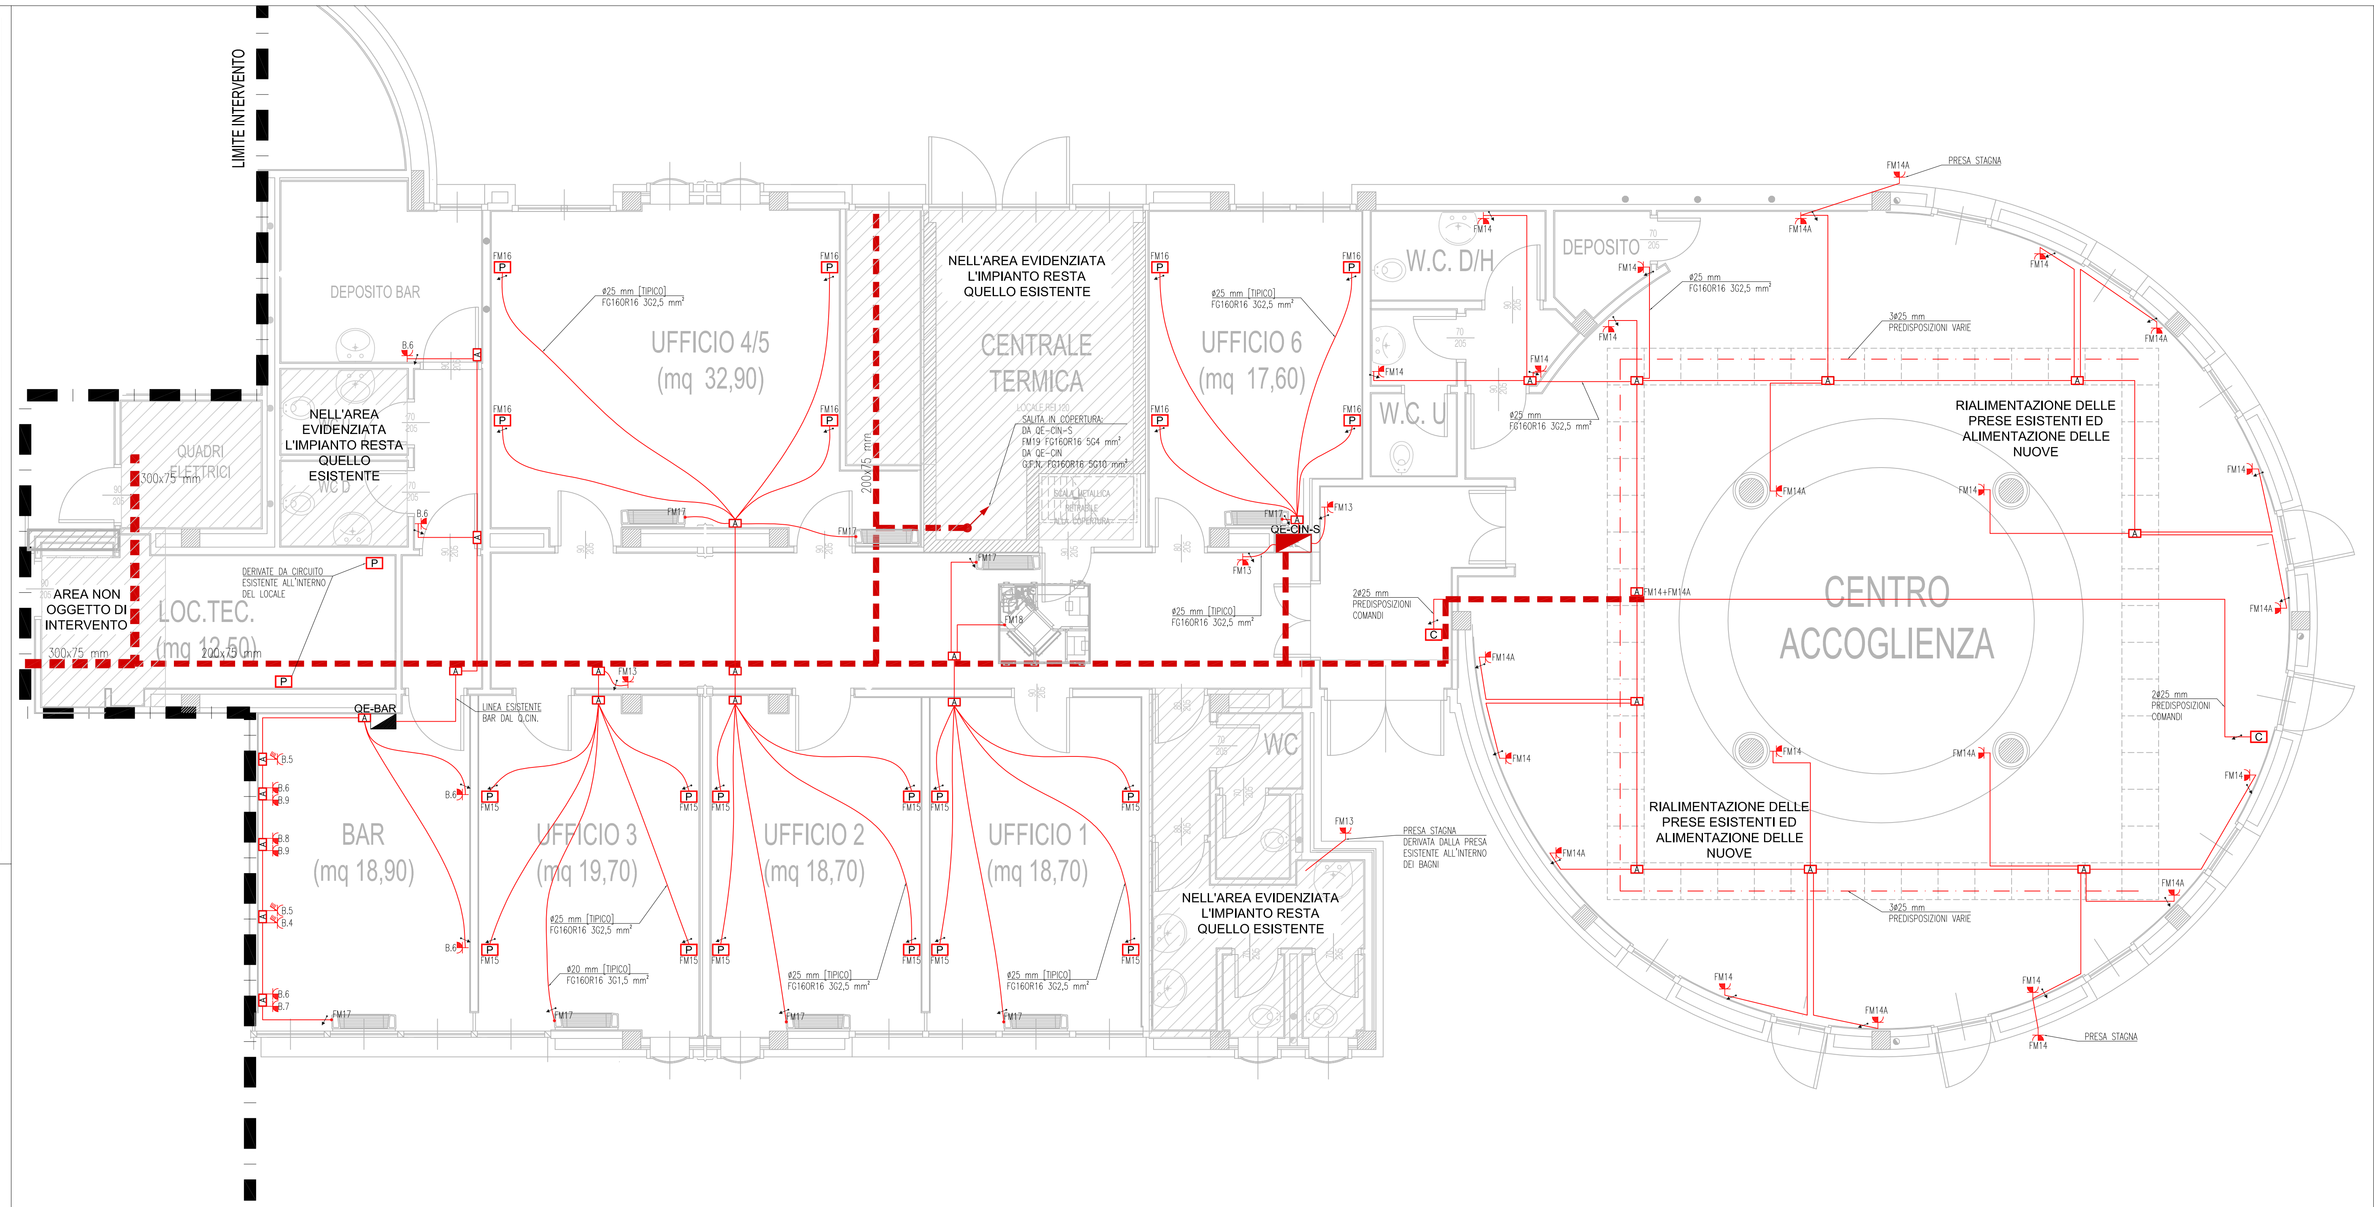

PARTICOLARE ALIMENTAZIONI IMPIANTI MECCANICI IN COPERTURA

Scala 1:100

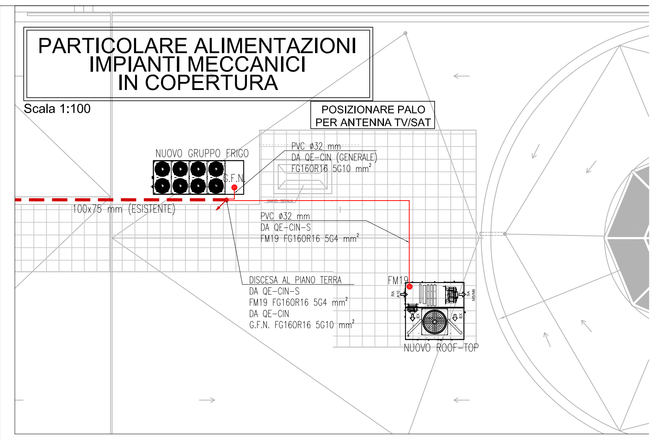

LEGENDA

	QUADRO ELETTRICO
P	GRUPPO PRESE DI SERVIZIO COMPOSTO DA: N.4 PRESE BIPASSO E N.2 PRESE UNEL
	PRESA DI CORRENTE 2P+T TIPO UNEL/SCHUKO
	PRESA INTERBLOCCATA 3P+N+T 16A
	CANALE METALLICO FORATO ESISTENTE DEDICATO AGLI IMPIANTI DI ENERGIA, LE DIMENSIONI SONO RIPORTATE SULLO SCHEMA PLANIMETRICO
A	SCATOLA DI DERIVAZIONE, DIMENSIONE MINIMA 100x100x50 mm
	TUBAZIONE RIGIDA E/O FLESSIBILE IN PVC PER INSTALLAZIONE ALL'INTERNO DEL CONTROSOFFITTO E AD INCASSO, DIMENSIONE MINIMA FM ø25 mm
	PUNTO DI ALIMENTAZIONE IMPIANTI MECCANICI
C	ALIMENTAZIONE COMANDI VARI

GRUPPO PRESE "P"

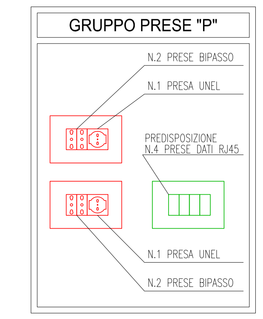
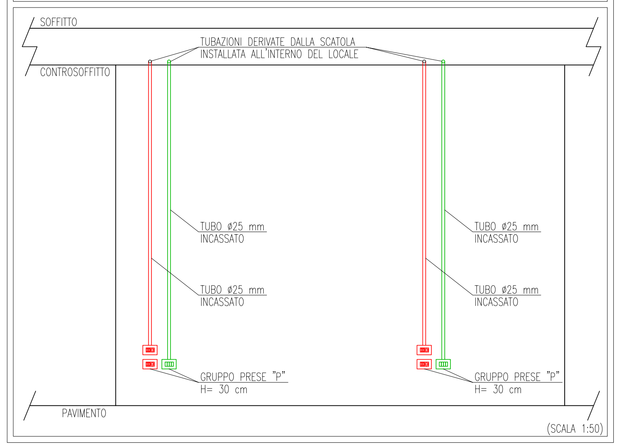
PARTICOLARE INSTALLAZIONE GRUPPI PRESE "P"