Comune
di
Guidonia Montecelio

C.A.R. S.c.p.A.
Centro Agroalimentare ROMA
Via della Tenuta del Cavaliere, 1
00012 Guidonia M.Cello (RM)

Presidente:	timbro/firma
Sott. Valter GIANMARIA	
Direttore Generale:	timbro/firma
Sott. Fabio Massimo PALLOTTINI	
Responsabile tecnico:	timbro/firma

RISTRUTTURAZIONE DEI LOCALI DEL "CENTRO INGRESSI"

data:	30/03/2018	codice DWG:	IE-01-04	scala grafica:	1:50

timbro e firma — Progettazione: *Ing. Mario GRASSO*

n.rev.	data
1	
2	
3	

timbro e firma — Direzione lavori:

Collaborazioni:

Protocollo:

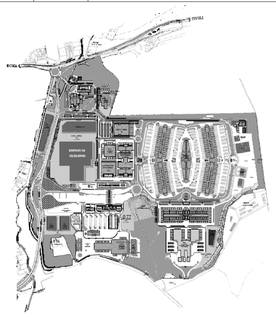

N° TAV.

IE2

IMPIANTI ELETTRICI E SPECIALI ILLUMINAZIONE

IL PRESENTE PROGETTO E' PROTETTO DALLE VIGENTI LEGGI SUI DIRITTI D'AUTORE. ESSO NON PUO' ESSERE RIPRODOTTO, NE CEDUTO A TERZI SENZA LE DOVUTE AUTORIZZAZIONI.

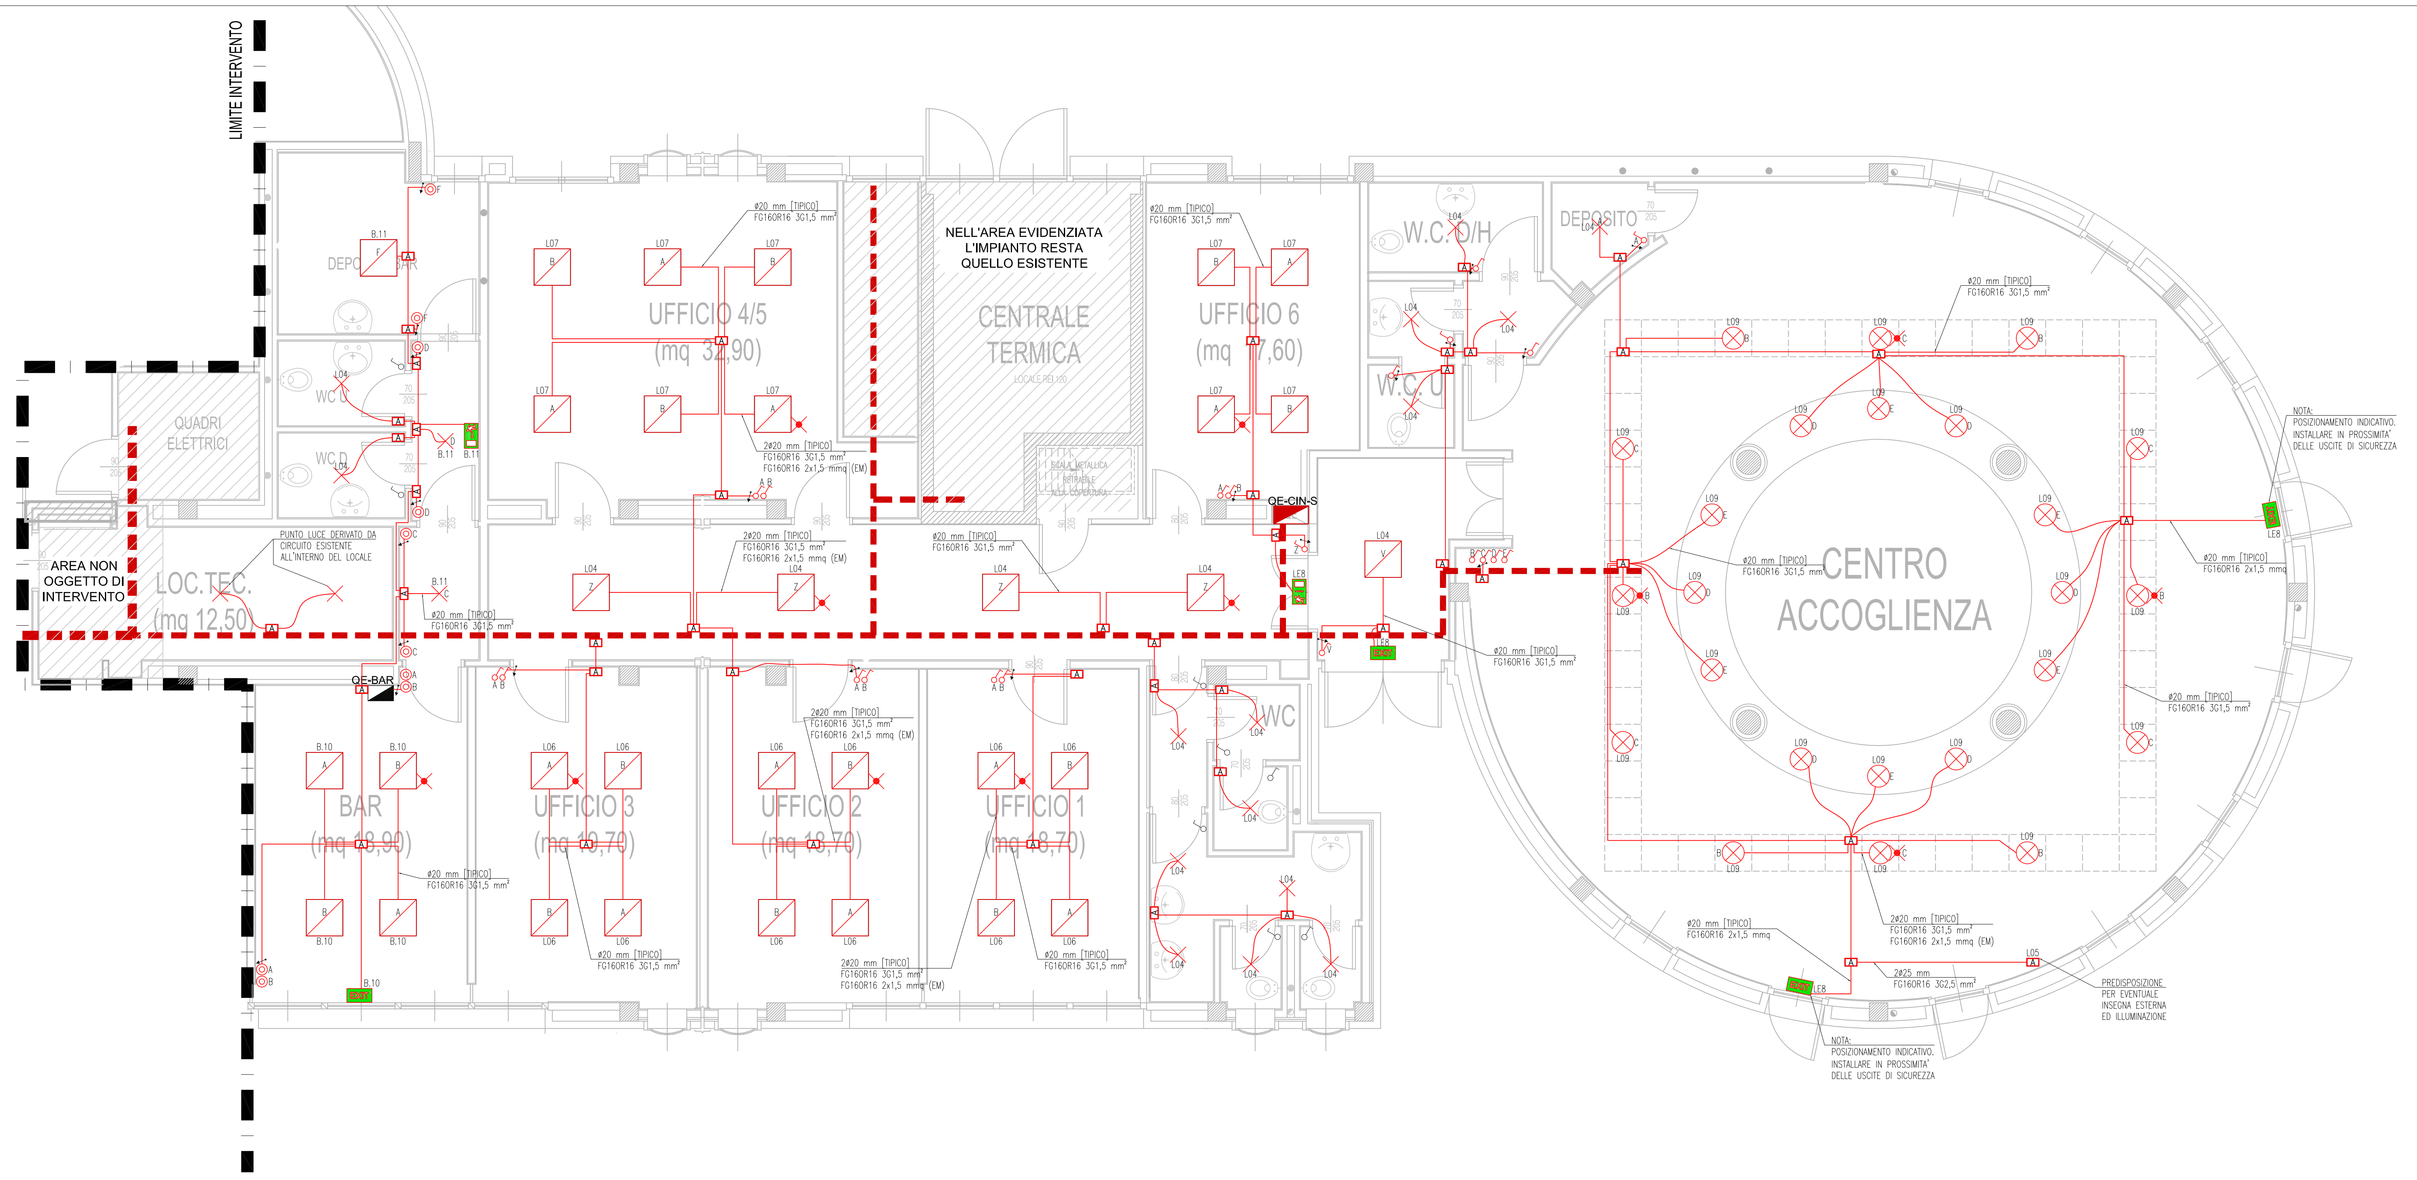

LEGENDA

	QUADRO ELETTRICO
	PANNELLO LED 60x60 cm - 4200 lm - 4000 K - UGR < 19
	PANNELLO LED 60x60 cm - 4200 lm - 4000 K - UGR < 19 CON FUNZIONAMENTO IN EMERGENZA
	APPARECCHIO DI ILLUMINAZIONE DI EMERGENZA AUTONOMO 1 h CON PITTOGRAMMA TIPO S.A.
	PUNTO LUCE - APPARECCHIO DI ILLUMINAZIONE A CURA DELLA D.L.
	FARETTO AD INCASSO LED
	INTERRUTTORE UNIPOLARE DI NUOVA INSTALLAZIONE
	INTERRUTTORE UNIPOLARE DA RECUPERARE
	PULSANTE DI NUOVA INSTALLAZIONE
	CANALE METALLICO FORATO ESISTENTE DEDICATO AGLI IMPIANTI DI ENERGIA, LE DIMENSIONI SONO RIPORTATE SULLO SCHEMA PLANIMETRICO
	SCATOLA DI DERIVAZIONE, DIMENSIONE MINIMA 100x100x50 mm
	TUBAZIONE RIGIDA E/O FLESSIBILE IN PVC PER INSTALLAZIONE ALL'INTERNO DEL CONTROSOFFITTO E AD INCASSO, DIMENSIONE MINIMA FM Ø25 mm
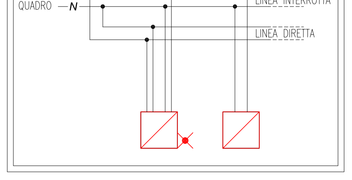
COLLEGAMENTO LUCI EMERGENZA