Comune
di
Guidonia Montecelio

C.A.R. S.c.p.A.
Centro Agroalimentare ROMA
Via della Tenuta del Cavaliere, 1
00012 Guidonia M.Celio (RM)

Presidente: timbro/firma
Dott. Valter GIANMARIA

Direttore Generale: timbro/firma
Dott. Fabio Massimo PALLOTTINI

Responsabile tecnico: timbro/firma

RISTRUTTURAZIONE DEI LOCALI DEL "CENTRO INGRESSI"

data:	30/03/2018	codice DWG:	IE-01-04	scala grafica:	1:50

n.rev.	data
1	
2	
3	

timbro e firma — Progettazione: *Ing. Mario GRASSO*

timbro e firma — Direzione lavori:

Collaborazioni:

Protocollo:

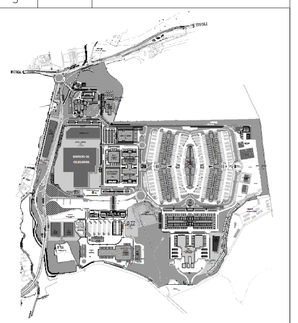

N° TAV.

IE4

IMPIANTI ELETTRICI E SPECIALI
RIVELAZIONE INCENDI

IL PRESENTE PROGETTO E' PROTETTO DALLE VIGENTI LEGGI SUI DIRITTI D'AUTORE. ESSO NON PUO' ESSERE RIPRODOTTO, NE' CEDUTO A TERZI SENZA LE DOVUTE AUTORIZZAZIONI.

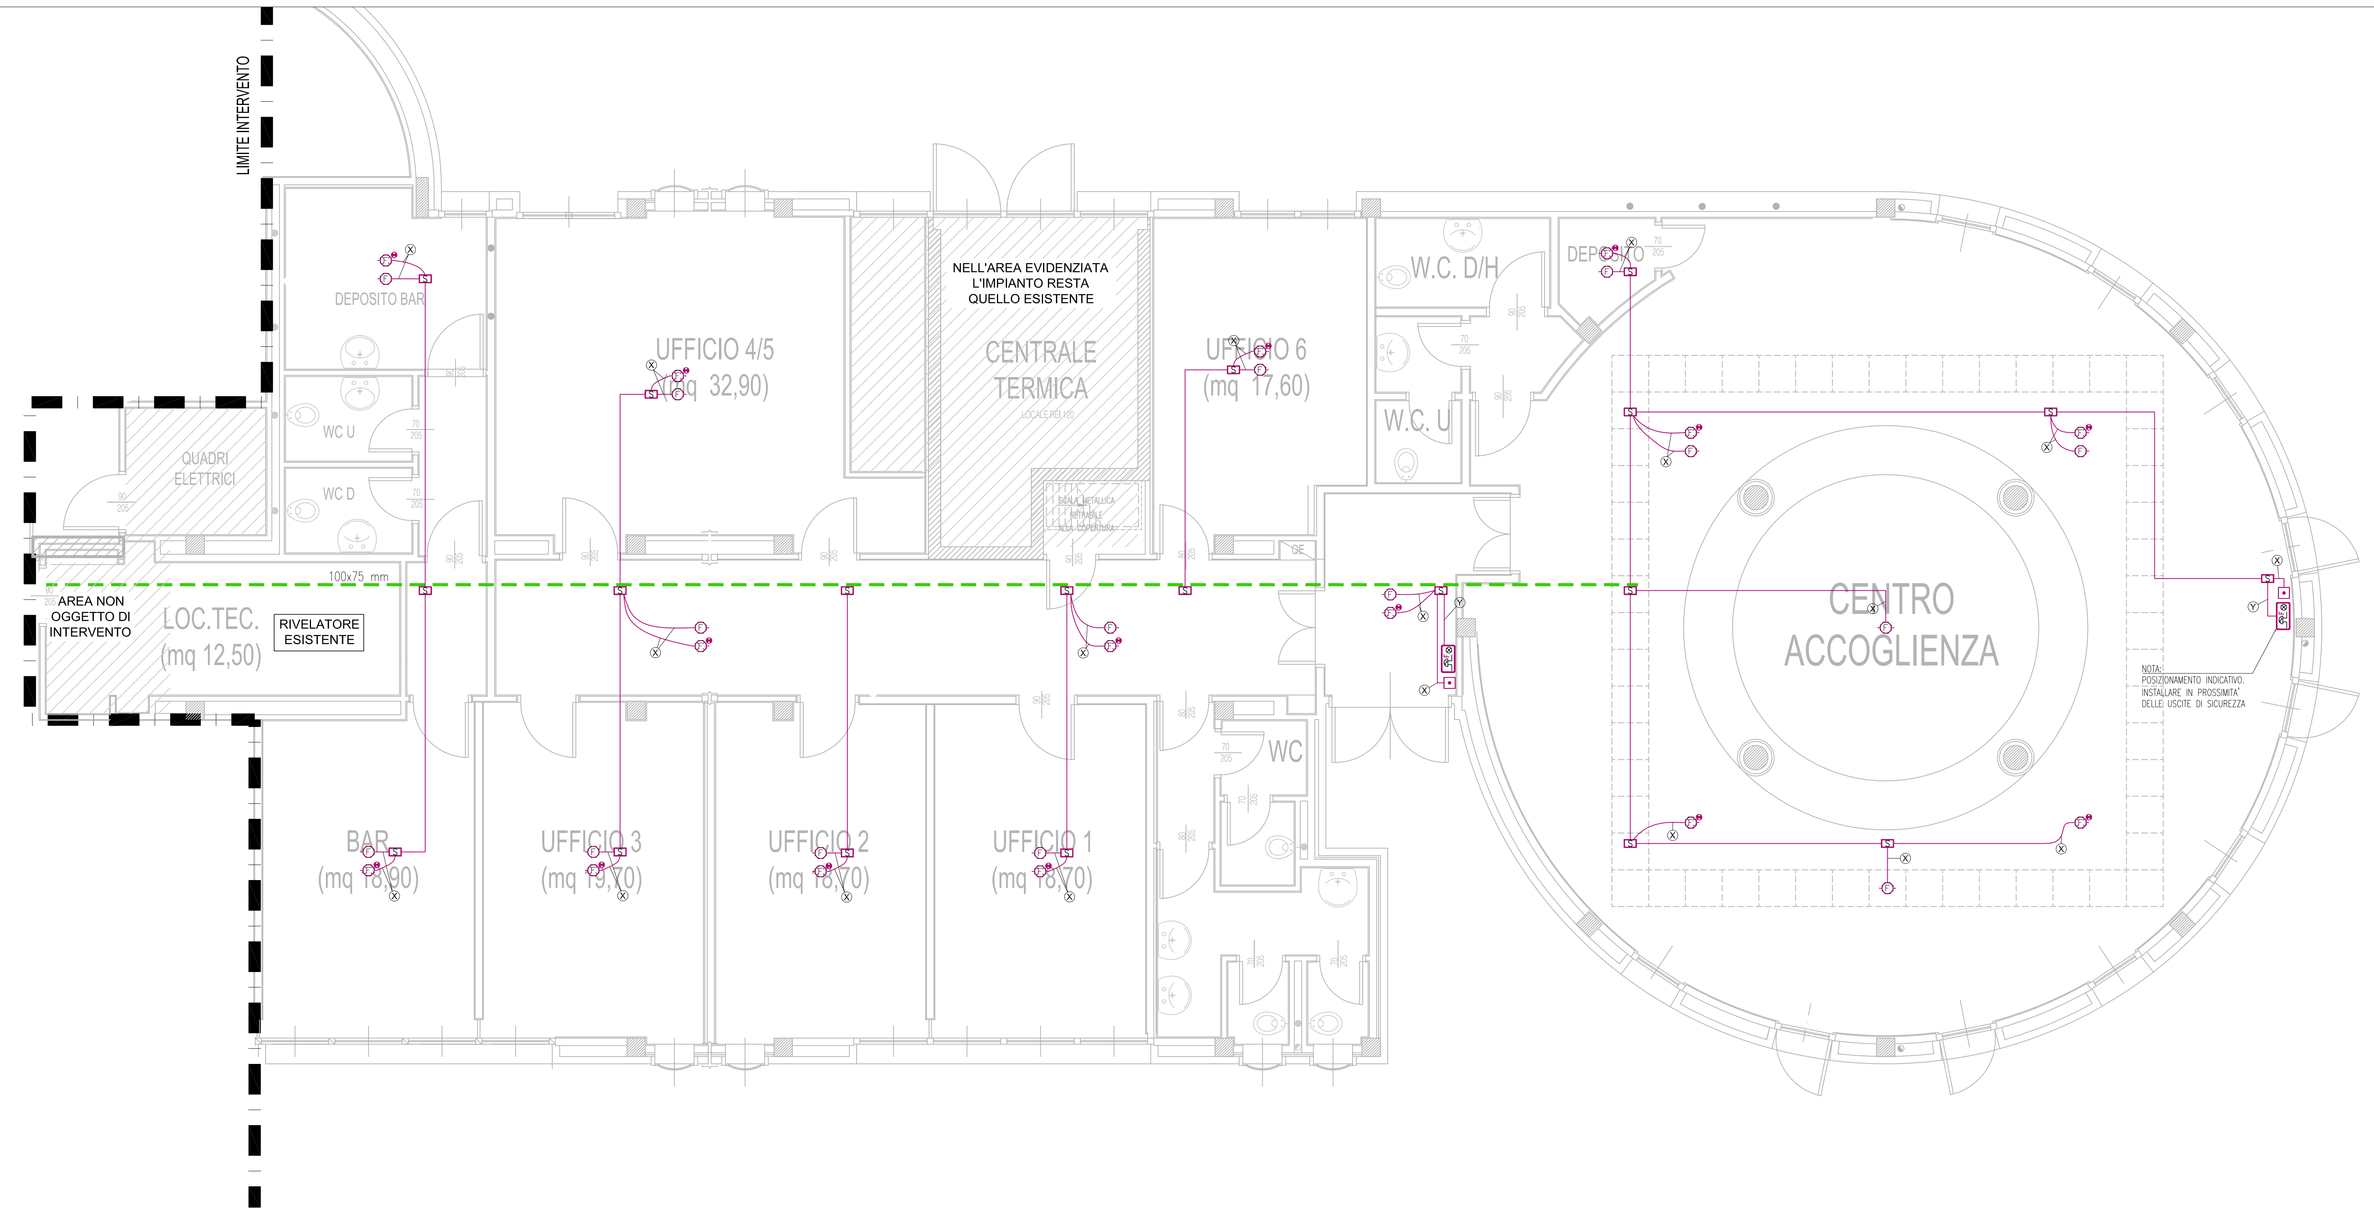

LEGENDA

	QUADRO ELETTRICO
	CANALE METALLICO FORATO ESISTENTE DEDICATO AGLI IMPIANTI SPECIALI, DIMENSIONE 100x75 mm
	RILEVATORE OTTICO DI FUMO INSTALLATO A VISTA
	RILEVATORE OTTICO DI FUMO INSTALLATO ALL'INTERNO DEL CONTROSOFFITTO CON LED DI SEGNALAZIONE
	PULSANTE MANUALE A ROTTURA VETRO
	PANNELLO DI SEGNALAZIONE ALLARME INCENDIO OTTICO-ACUSTICO
	SCATOLA DI DERIVAZIONE
	TUBAZIONE IN PVC

Legenda cavi e tubazioni (impianti speciali) - linee terminali

IDENT. TRATTO	N° DI CONDUTTORI E TIPO DI CAVO	N° TUBI / DIAMETRO MATERIALE TUBI	DESCRIZIONE UTENZA
X	2x1,5 | TW SCH	1 ø 25 | PVC	Rivelatore di fumo e pulsante a rottura vetro
Y	2x2,5 | FTG10OM1 2x1,5 | TW SCH	1 ø 32 | PVC	Targa ottico-acustica (alimentazione + loop)

TIPICO INSTALLAZIONE RILEVATORE DI FUMO A CONTROSOFFITTO (DERIVATO)