



**LEGENDA/NOTE:**

	Quadro elettrico BT
	Quadro elettrico BT IP 55
	Quadro elettrico BT IP 67
	Linea BT a vista
	Linea BT in traccia
	Cavidotto interrato
	Passerella portacavi forata e zincata - Posa aerea
	Cassetta di derivazione rettangolare a vista
	Cassetta di derivazione rettangolare in traccia
	Dicosa e sfilto dei cavidotti
	Punto presa incassato, in scatola portafuoco, 3 moduli
	Preso universale installata a vista
	Preso bypass 10/16 installato a vista
	Preso interbloccata 2P+PE con grado di protezione - IP 55
	Preso interbloccata 3P+N+PE con grado di protezione - IP 55
	Campanello
	Allaccio Unità Interna
	Allaccio Unità Esterna
	Allaccio Aereorefrigeratore
	Allaccio ventilatore
	Pozzetto di ispezione in calcestruzzo vibrato, armato, a tenuta d'acqua, sezione quadrata, con base d'appoggio - Chiusura in Classe D400
	Conduttura posata a vista
	Conduttura posata in traccia
	Conduttura posata in canalina
	Conduttura interrata
	Pulsante di sgancio dell'energia elettrica
	Predisposizione impianto fotovoltaico

Planimetria Piano Terra - Impianto di distribuzione della forza motrice - Blocco cella 3/4/5 - Rapp. 1:100

Uffici blocco cella 3 - Impianto di distribuzione della forza motrice - Rapp. 1:50

Posa cavidotti interni - Rapp. 1:20

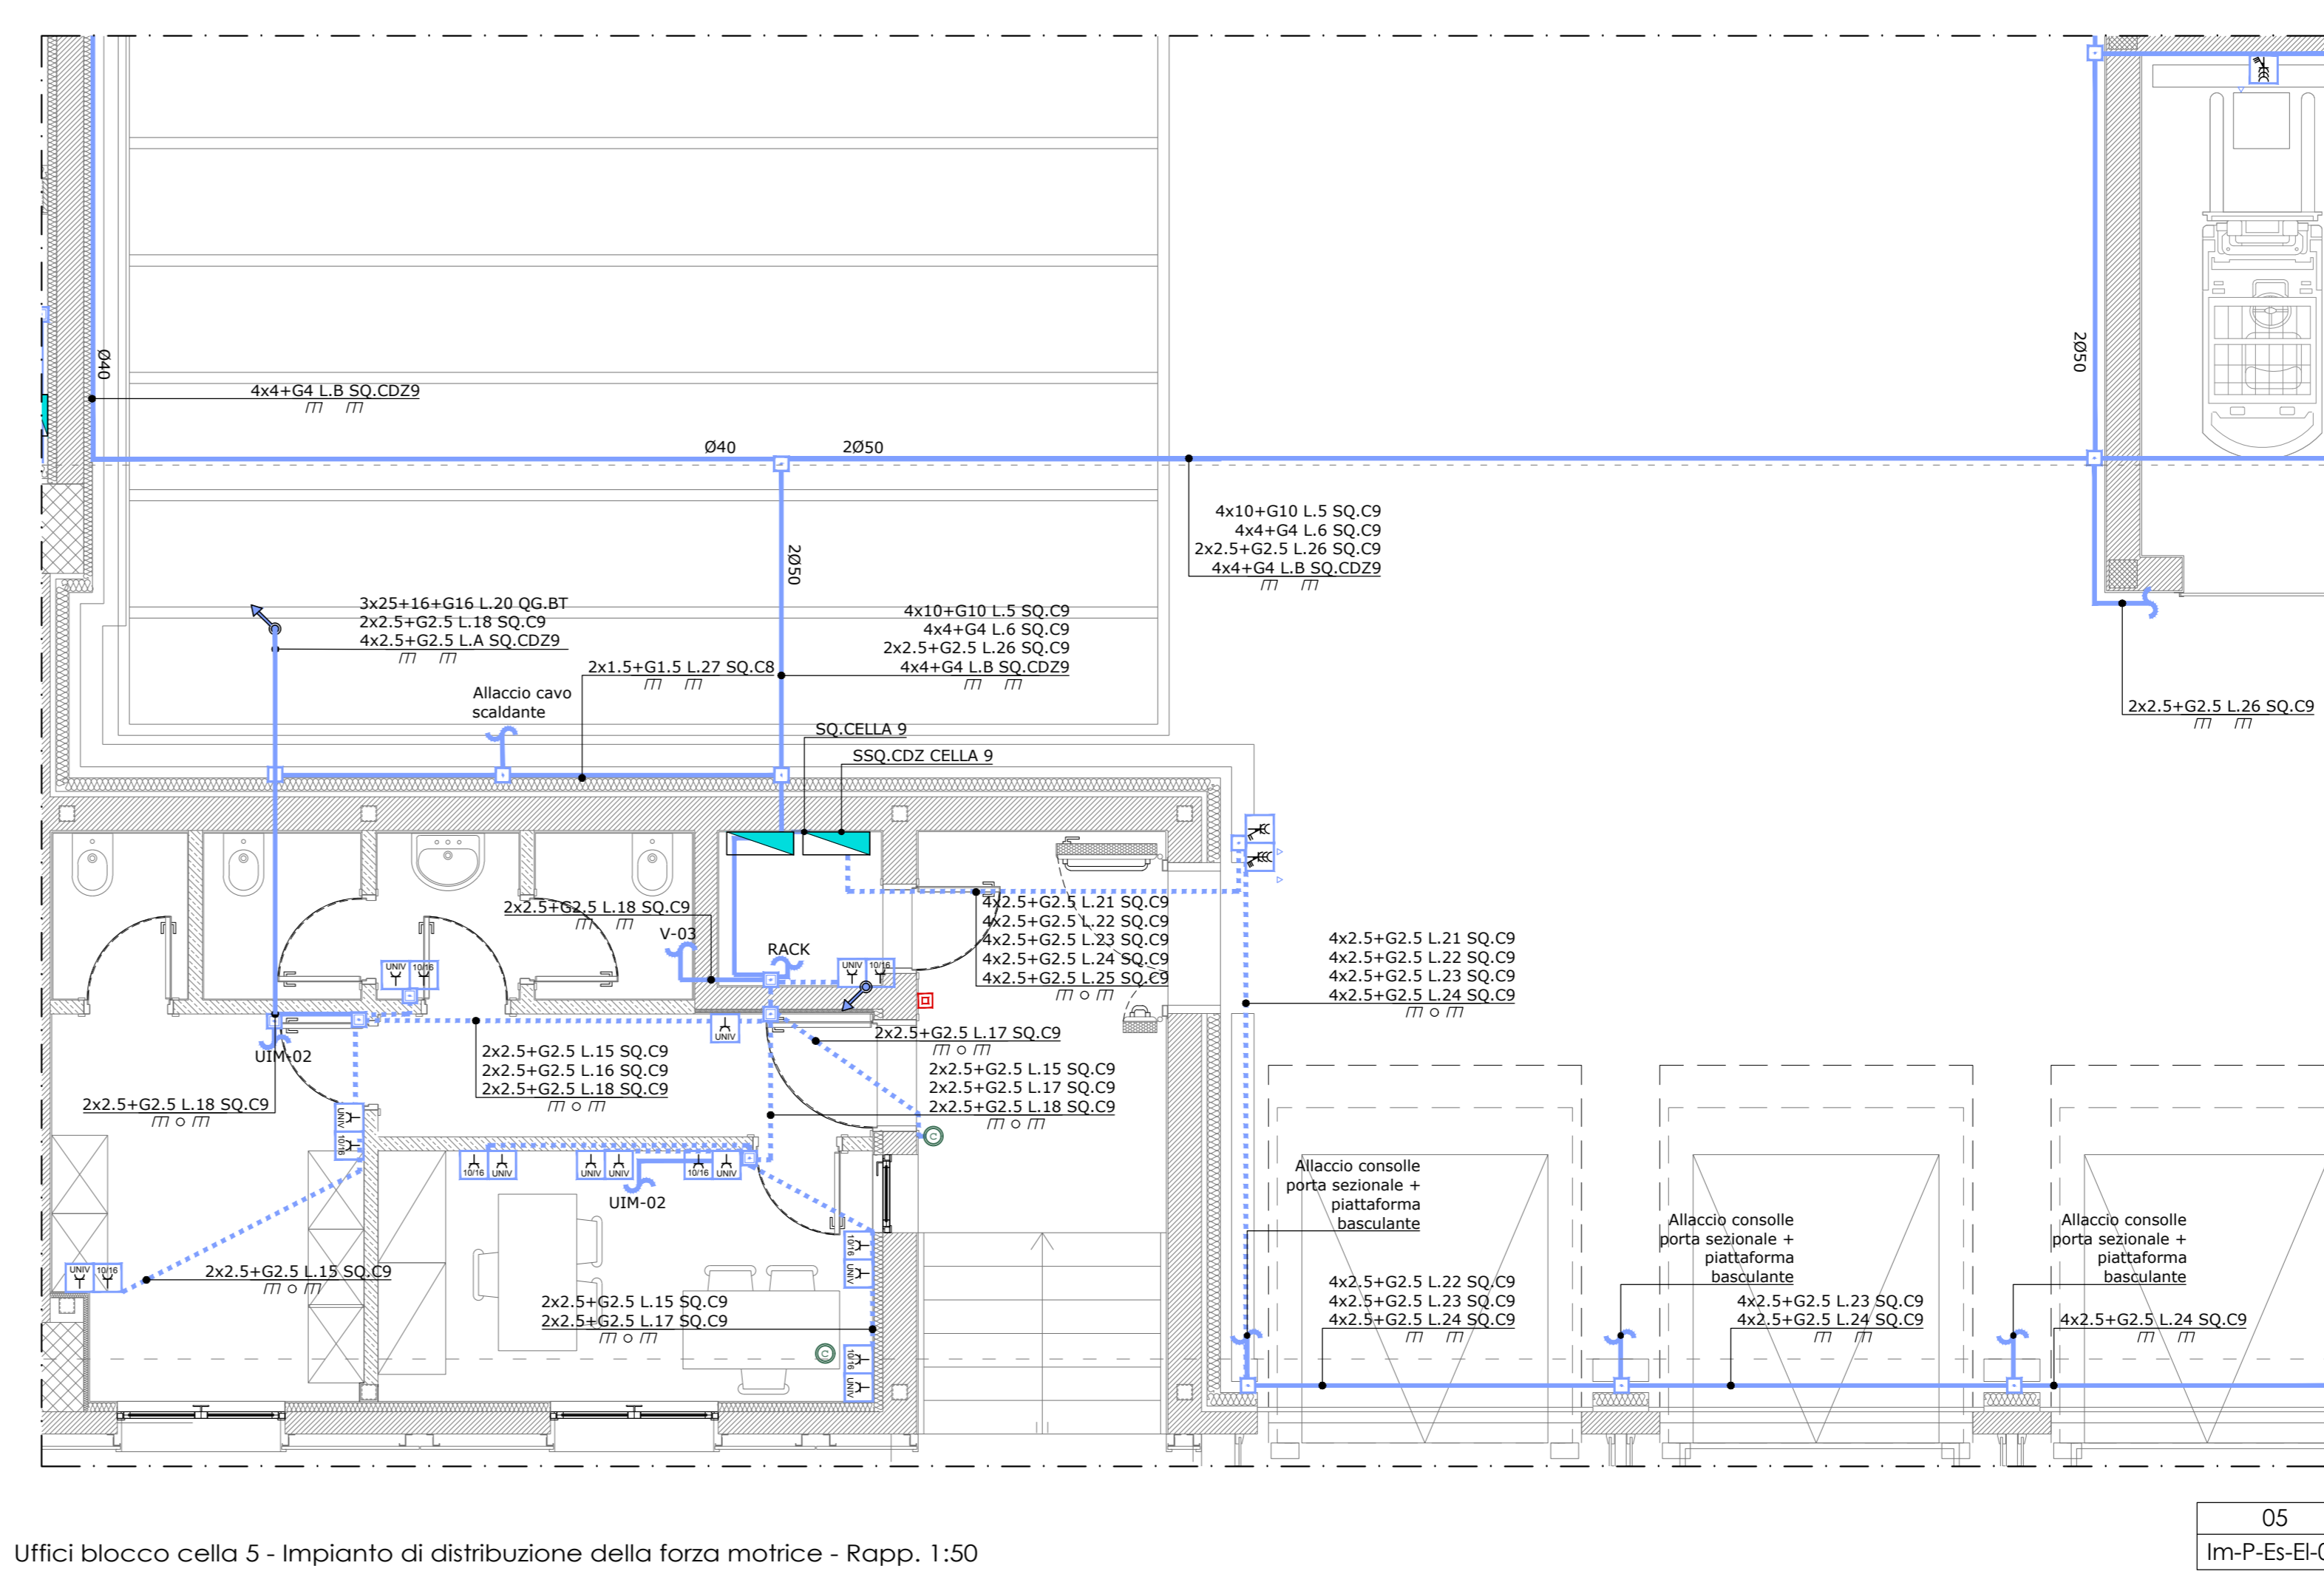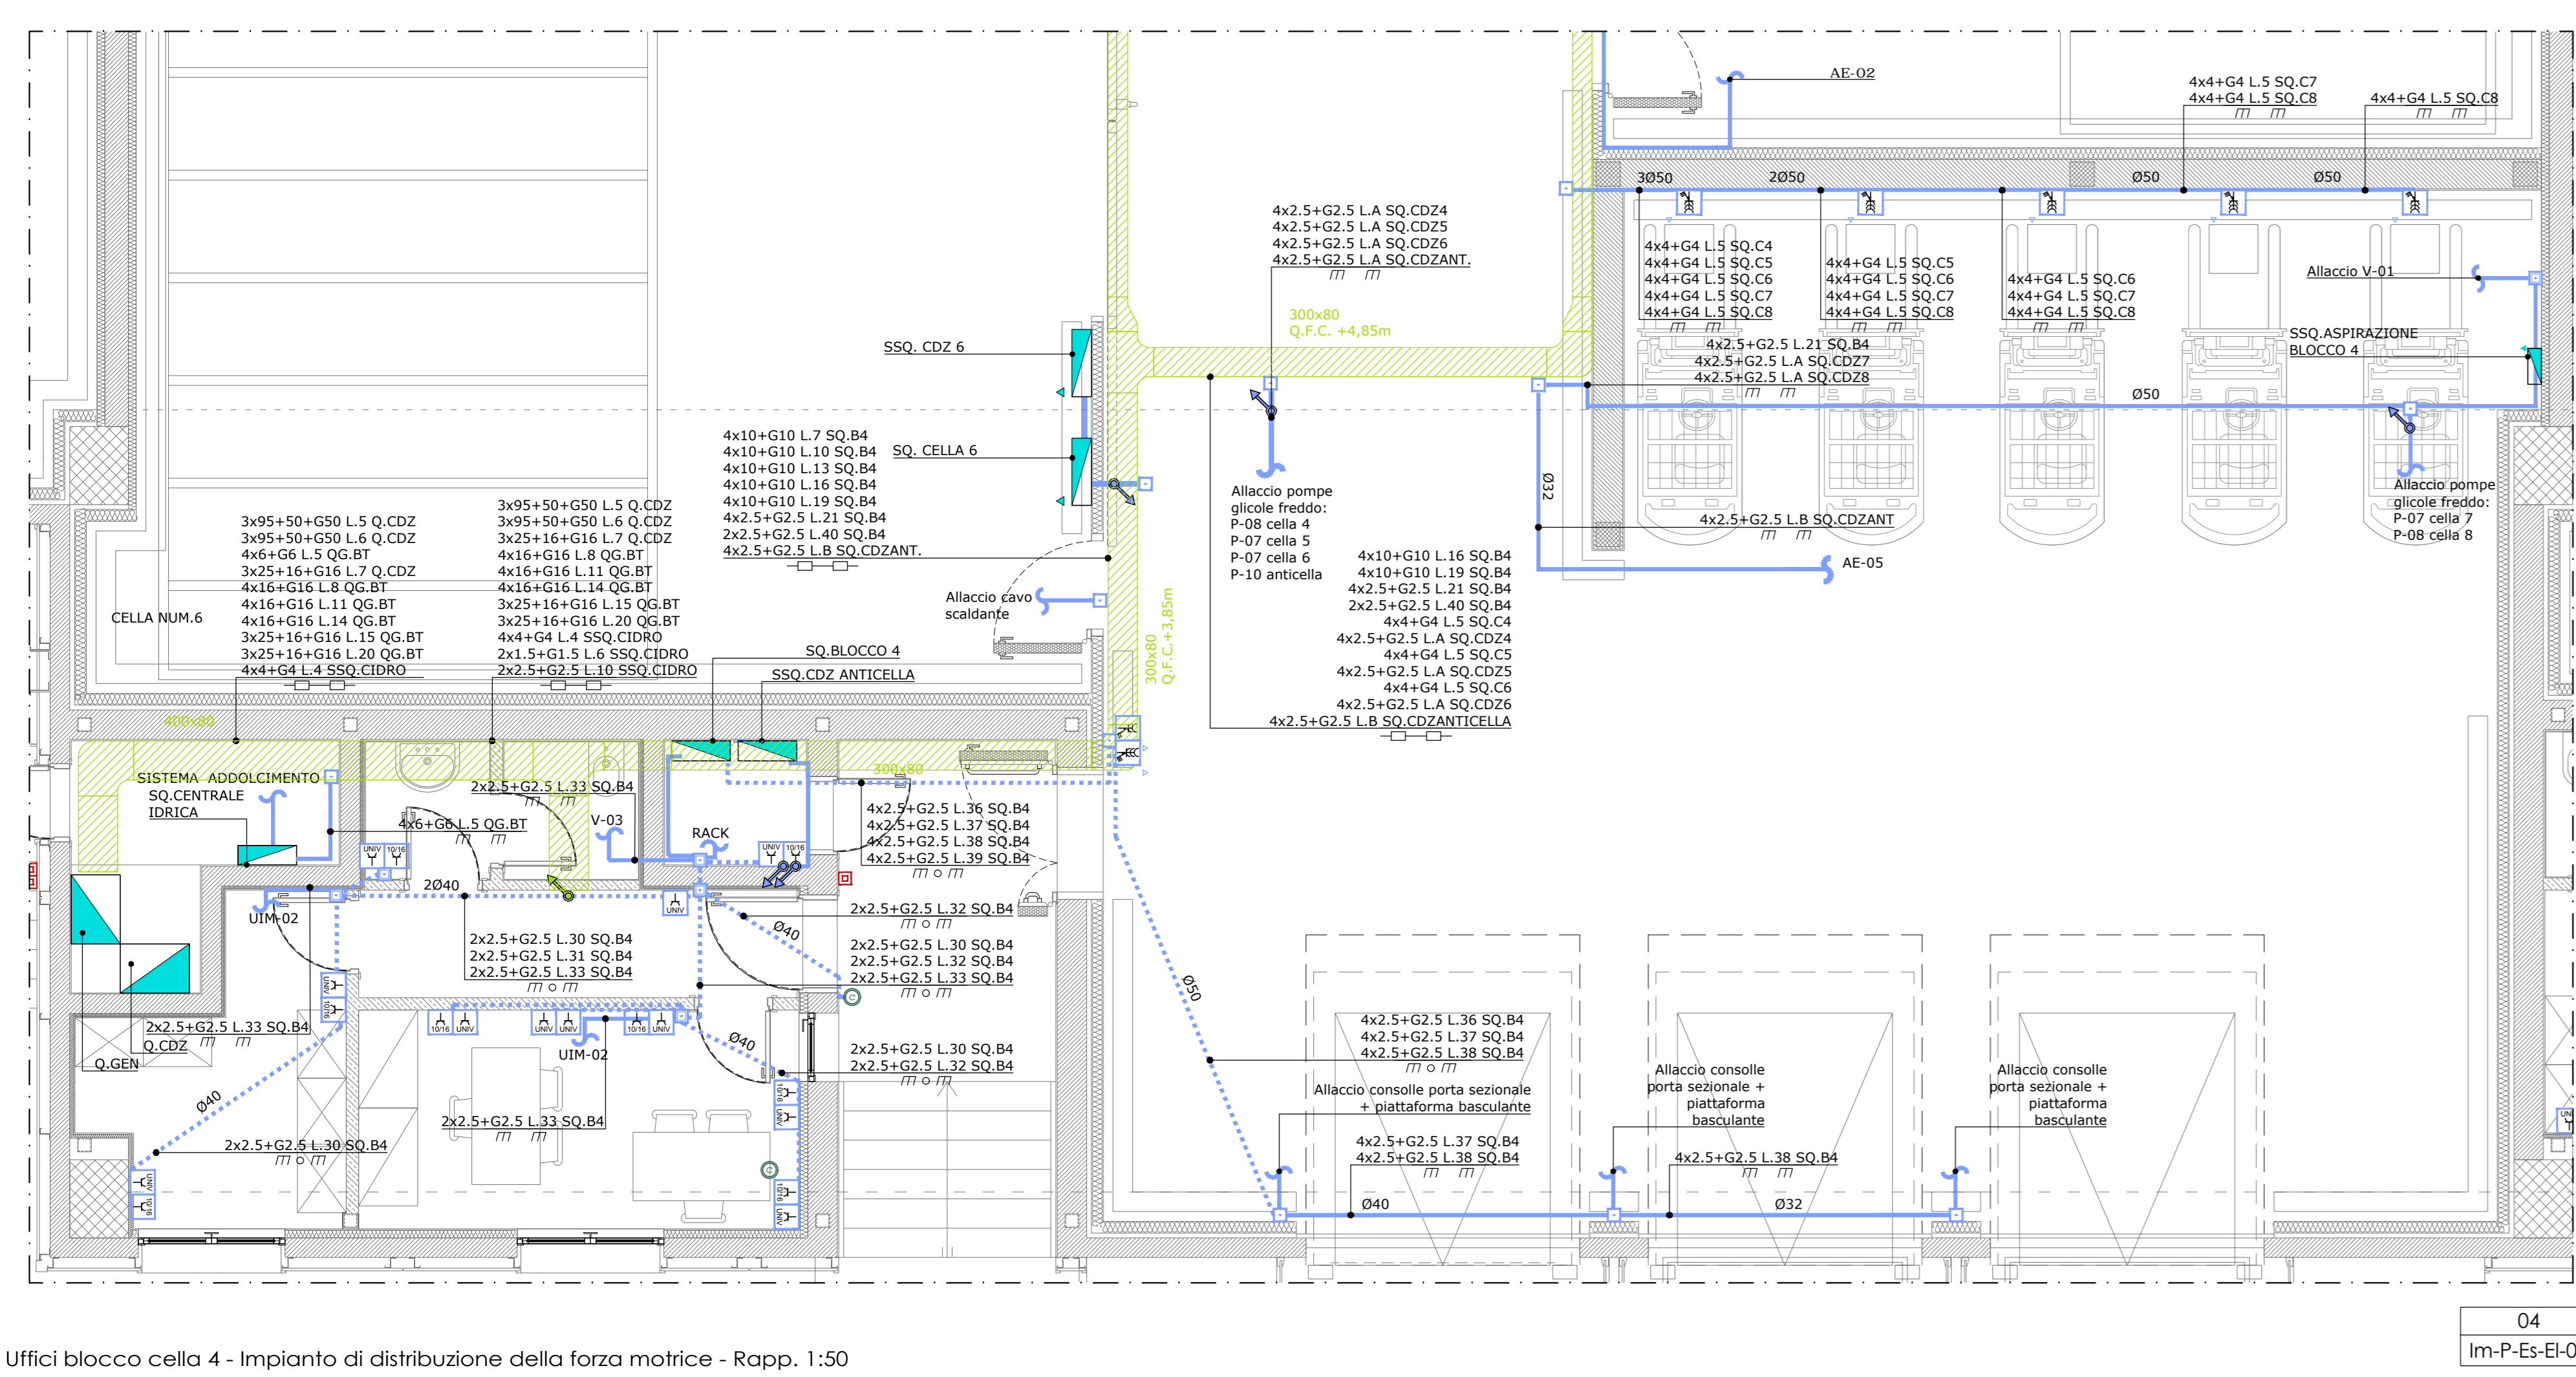

Uffici blocco cella 4 - Impianto di distribuzione della forza motrice - Rapp. 1:50

Uffici blocco cella 5 - Impianto di distribuzione della forza motrice - Rapp. 1:50

**COMUNE DI GUIDONIA MONTECELIO**

**C.A.R. S.p.A.**

**CENTRO AGROALIMENTARE ROMA**

VA TAVOLA DEL CANTIERE N° 1 - GUIDONIA MONTECELIO (RM) 00103

**UFFICIO TECNICO**

VA TAVOLA DEL CANTIERE N° 1 - GUIDONIA MONTECELIO (RM) 00103

**COLORI A VITA ALLE PORTE DI ROMA**

OGGETTO: EDIFICIO CELLE FRIGO ZONA ESPANSIONE H

PROGETTO ESECUTIVO

Imp-P-Es-EI-02

Impianto di distribuzione della forza motrice.

DATA: 25/10/2017

N°	DATA REVISIONE	N°	DATA REVISIONE	N°	DATA REVISIONE	N°	DATA REVISIONE
1	25/10/2017	4		10		13	
2		5		11		14	
3		6		12		15	

ALCANTARA Project & Consulting S.r.l.  
 Via Giuseppe Mazzini, 117 - Roma, Italia  
 Phone: +39 06 4888899 - Fax: +39 06 4774354  
 Website: www.alcantara.com - Email: info@alcantara.com