


01  
Im-P-Es-E-04

Planimetria Piano Terra - Impianto di distribuzione della rete dati - Rapp. 1:100

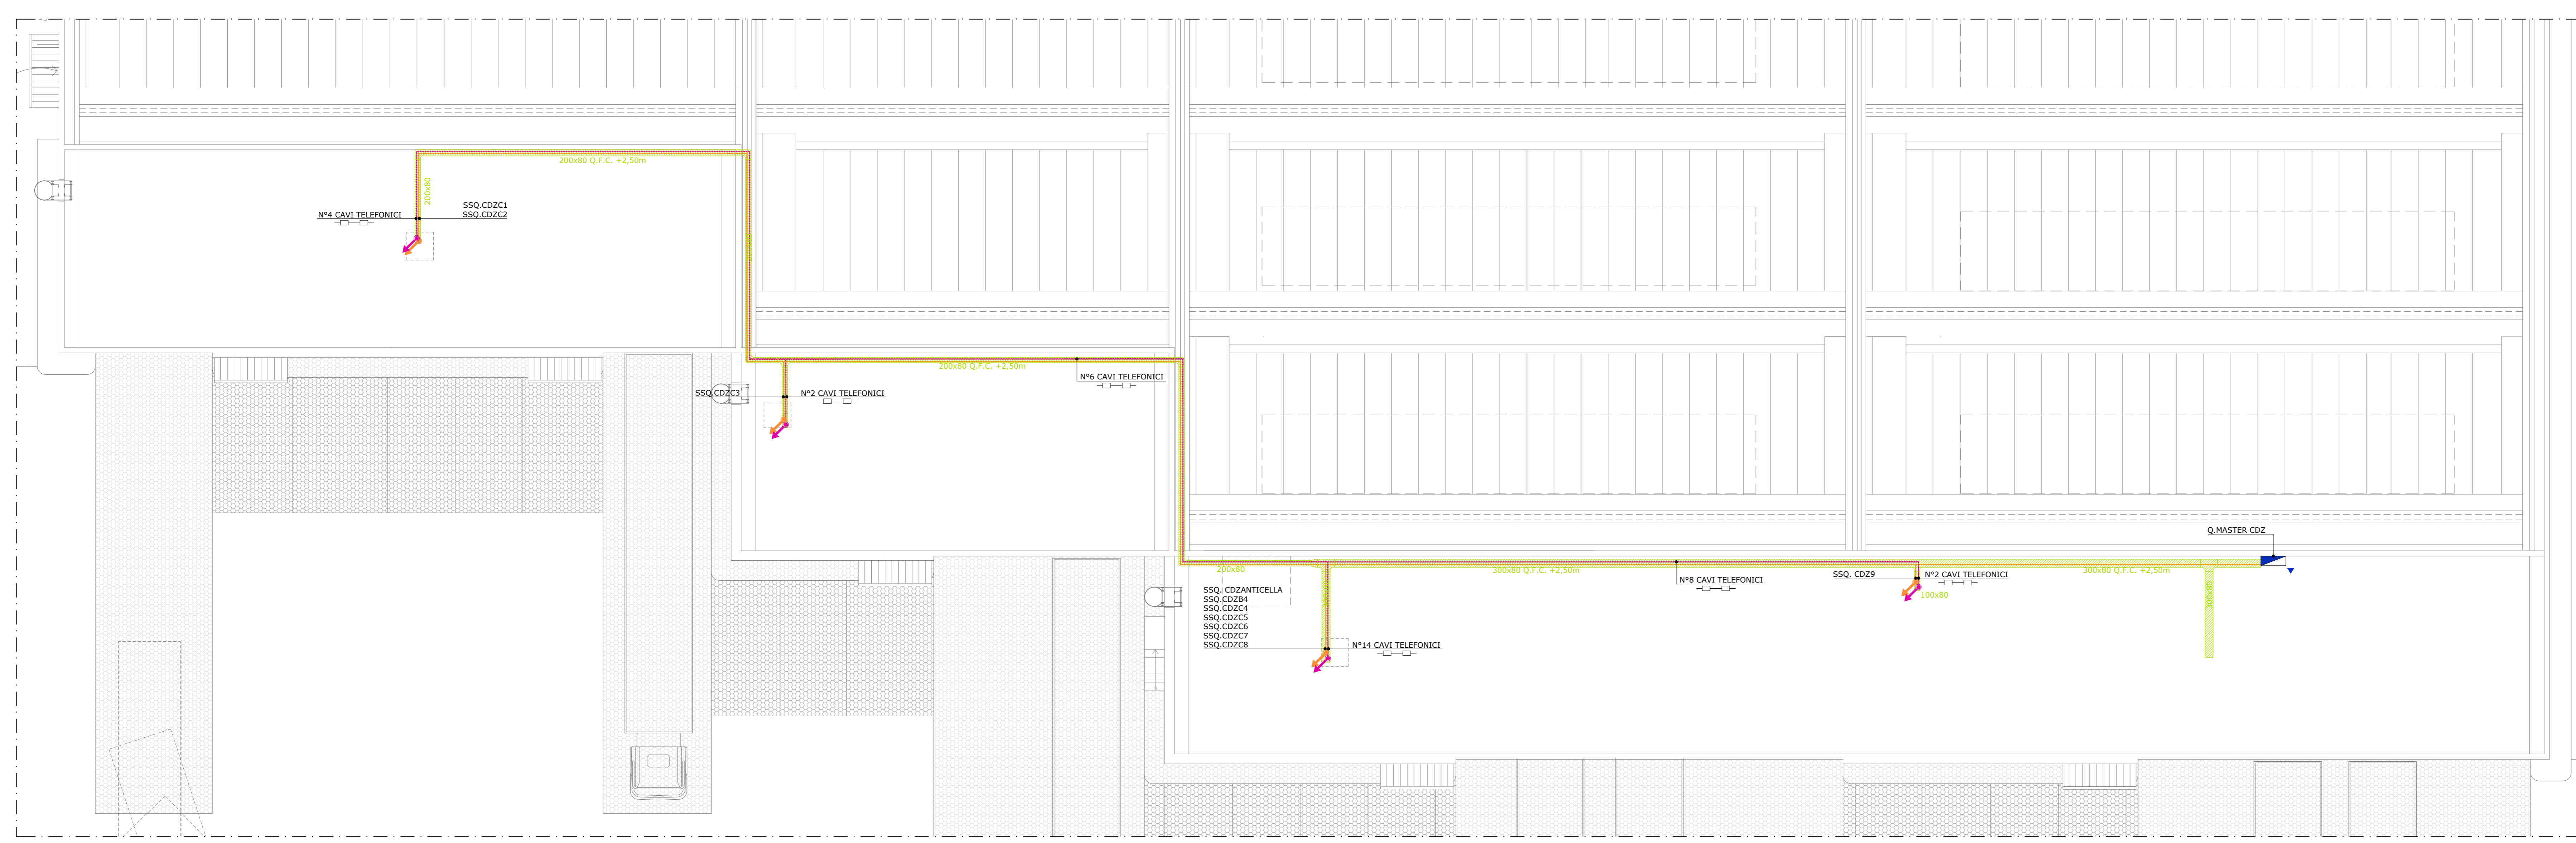

02  
Im-P-Es-E-04

Planimetria delle coperture - Impianto di distribuzione della rete dati - Rapp. 1:100

**LEGENDA/NOTE:**

DISTRIBUZIONE RETE DATI	
	Quadro elettrico BT
	Quadro elettrico BT IP 55
	Quadro elettrico BT IP 67
	Armadio Rack da parete - 19"
	Presse dati RJ45 (cavo UTP cat.6)
	Cavo twisted UTP - 4 coppie - cat.6
	Cavo telefonico in traccia
	Cavdlotto interno
	Cavo Bus di gestione interfaccia CDZ
	Conduttura posata a vista
	Conduttura posata in traccia
	Conduttura posata in canalina
	Conduttura interrata
	Dilcesa e salita dei cavdlotti

NOTA:  
I cavi telefonici saranno del tipo schemato, rispondenti alle norme CEI 46-5 e CEI 20-22 e TABELLA unel 30754, non propaganti incendio ed a ridotta emissione di gas tossici, solo in materiale termoplastico PVC. Formazione a coppia 2x2x0,6.

$ x y -G x L j SQ k $	Circuito $ j $ del Sotto Quadro $ k $
	Cavo di protezione G di sezione $ j $ mm <sup>2</sup>
	Linea con n. di cavi x di sezione di fase $ y $ mm <sup>2</sup>

**COMUNE DI GUIDONIA MONTECELIO**

**C.A.R. S.c.p.A.**  
CENTRO AGROALIMENTARE ROMA  
VIA TENUTA DEL CAVALIERE N°1 - GUIDONIA MONTECELIO (RM) 00132

**UFFICIO TECNICO**  
VIA TENUTA DEL CAVALIERE N°1 - GUIDONIA MONTECELIO (RM) 00132

**PROGETTO**  
PROGETTO MANAGER: Arch. Fabio Marzulli  
PROGETTO: Arch. Federico Motta Alessandrini  
REDAZIONE GEOLOGICHE: Dott. Giovanni De Cesare  
PROGETTAZIONE STRUTTURALE: Arch. Federico Motta Alessandrini  
PROGETTAZIONE IMPIANTI: Arch. Federico Motta Alessandrini  
COORDINAZIONE DELLA SICUREZZA IN FASE DI PROGETTAZIONE: Arch. Federico Motta Alessandrini  
COLLABORAZIONE AL PROGETTO: Ing. Carlo Bertoni, Arch. Stefano De Felice, Arch. Alessandra De Michelis, Arch. Elena Ortolani, Ing. Luciano Ricciardi, Arch. Anna Longo

**OGGETTO: EDIFICIO CELLE FRIGO ZONA ESPANSIONE H**  
**PROGETTO ESECUTIVO**

**N° TAV. Im-P-Es-E-04**  
Impianto di distribuzione della rete dati.

DATA: 25/10/2017

N°	DATA REVISIONI	N°	DATA REVISIONI	N°	DATA REVISIONI
1	25/10/2017	4	7	10	12
2	5	8	11	14	
3	6	9	12	15	

ALEXANDRI Project & Consulting S.r.l.  
Via Giuseppe Mazzini, 117 - 00186 - Roma  
Phone: +39 065848999 - Fax: +39 065773564  
Website: www.alexandri.it - E-mail: alexandri@alexandri.it

IL PRESENTE PROGETTO È PROTETTO DALLE VIGENTI LEGGI SUI DIRITTI D'AUTORE. ESSO NON PUÒ ESSERE RIPRODOTTO SENZA NOSTRO CONSENSO SCRITTO. NE' ESSERE CEDUTO A TERZI. TUTTI I DISEGNI SONO DI PROPRIETA'.