


LEGENDA

- DI INGRESSO DIGITALE
- DO USCITA DIGITALE
- AI INGRESSO ANALOGICO
- AO USCITA ANALOGICA
- UP UNITA' PERIFERICA DI CONTROLLO
- COLLEGAMENTI ELETTRICI DI REGOLAZIONE
- ☐ SOTTOQUADRO ELETTRICO DI BORDO
- ⊗ VALVOLA DI TARATURA
- ⊗ VALVOLA DI INTERCETTAZIONE
- ⊗ GIUNTO ANTIVIBRANTE
- ⊗ RACCOLTITORE DI INPURTITA'
- ⊗ VALVOLA DI NON RITORNO
- ⊗ VALVOLA A FARFALLA
- ⊗ VALVOLA DI SICUREZZA
- ⊗ DISCONNETTORE
- ⊗ VALVOLA DI INTERCETTAZIONE COMBUSTIBILE
- ⊗ RIDUTTORE DI PRESSIONE
- ⊗ VALVOLA A TRE VIE SERVOCOMMANDATA
- ⊗ VALVOLA A DUE VIE SERVOCOMMANDATA
- ⊗ FLUSSOSTATO
- ⊗ TERMOMETRO
- ⊗ TERMOSTATO DI ESERCIZIO
- ⊗ TERMOSTATO DI SICUREZZA
- ⊗ MANOMETRO
- ⊗ PRESSOSTATO
- ⊗ TERMOSTATO
- ⊗ SONDA DI TEMPERATURA AD IMMERSIONE
- ⊗ PRESSOSTATO DIFFERENZIALE
- ⊗ SONDA DI PRESSIONE AD IMMERSIONE
- ⊗ SERVOCOMANDO MOTORIZZATO
- ⊗ SONDA DI TEMPERATURA ESTERNA
- ⊗ SONDA DI UMIDITA' ESTERNA
- ⊗ MISURATORE DI PORTATA
- ⊗ SONDA DI PRESSIONE DA CANALE
- ⊗ SONDA DI TEMPERATURA CANALE/AMBIENTE
- ⊗ SERVOCOMANDO
- ⊗ TERMOSTATO ANTIGELO
- ⊗ SONDA DI UMIDITA'
- T.E. TORRINO D'ESTRAZIONE
- AD ADDOLCITORE
- P ELETTROPOMPA
- VE VASO DI ESPANSIONE CHIUSO
- C CALDAIA
- BO SCALDA ACQUA CON ACCUMULO
- VENT. VENTILATORE DI ESPULSIONE
- UTA UNITA' DI TRATTAMENTO ARIA
- TV TERMOVENTILATORE
- G.R.A. GRUPPO REFRIGERATORE D'ACQUA
- D GRUPPO DOSATORE

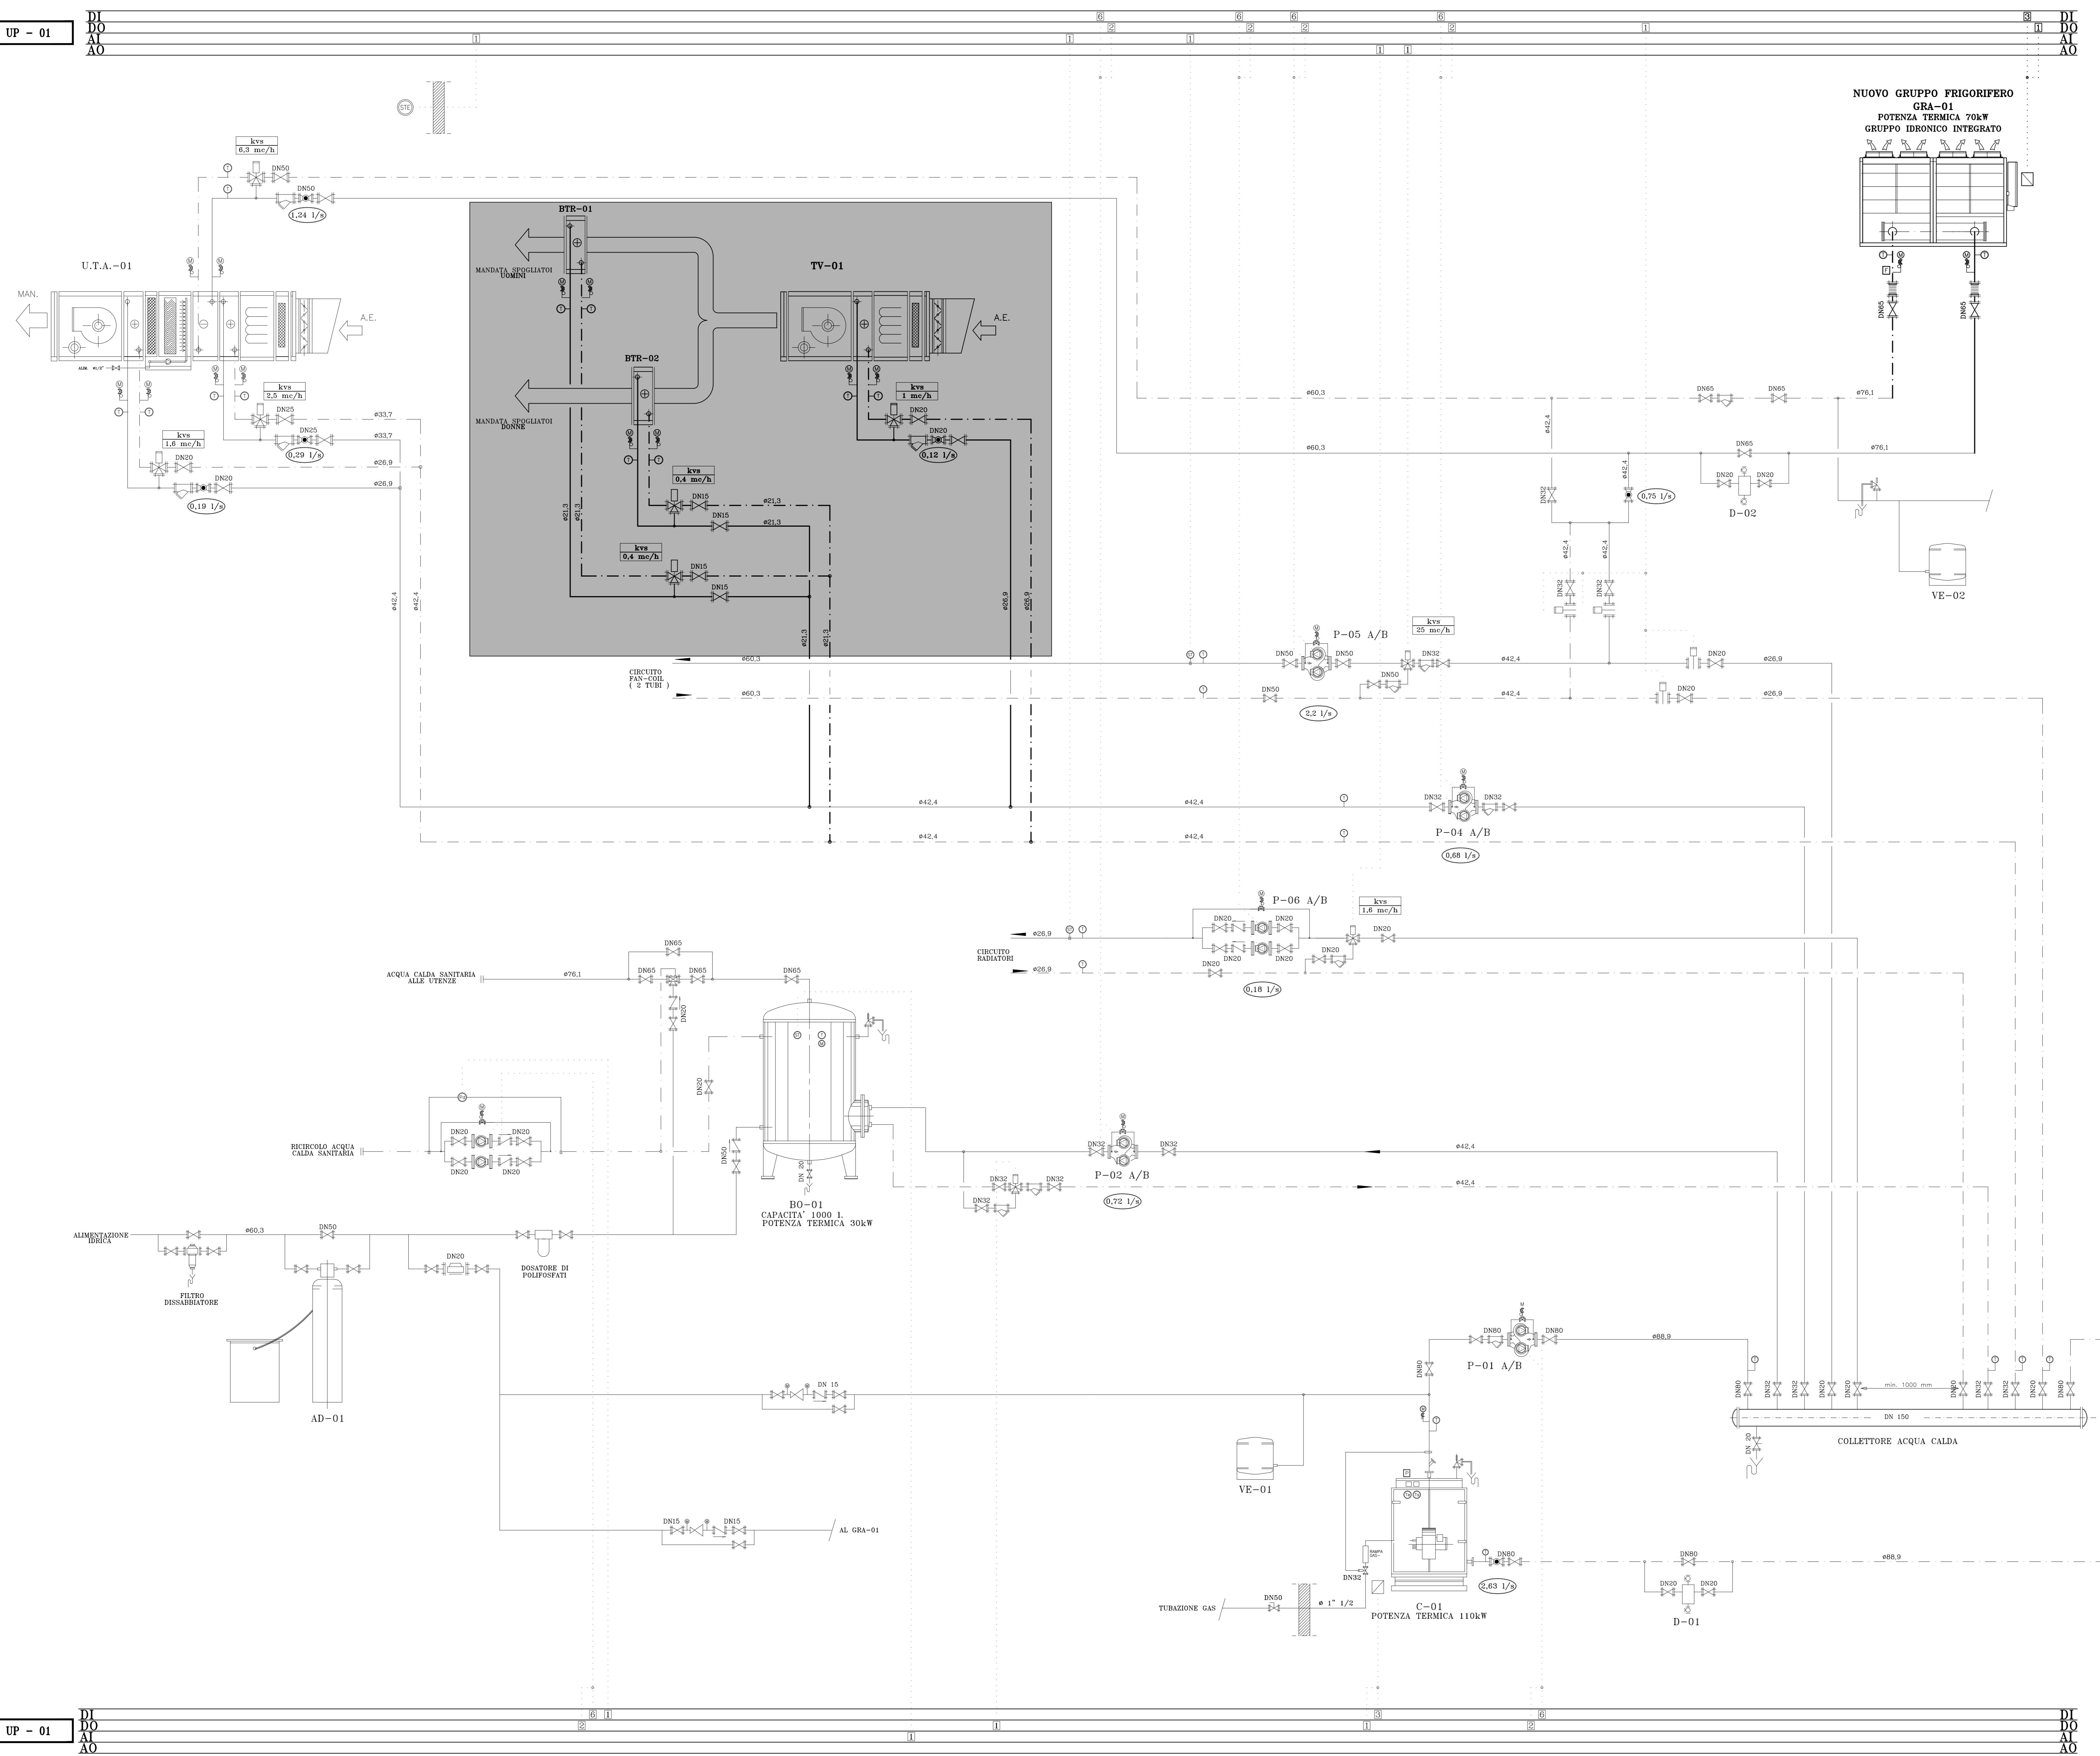

Comune di
Guidonia Montecelio

C.A.R. S.c.p.a.
Centro Aggrolimentare
KWA


**RISTRUTTURAZIONE DEI LOCALI DEL
"CENTRO INGRESSI"**

data:	30/03/2018	codice DM3:	DM4 rev03	scala grafica:	...
Elabor. e Cont.	Ing. Mario GRASSO			1	
				2	
				3	
Elabor. e Cont.	Consulente Lavori:				
	COLLABORATORI:				
	PROVEGGERE:				

N° TAV.

IM4

**IMPIANTI MECCANICI
SCHEMA FUNZIONALE
CENTRALE TERMOFRIGORIFERA**

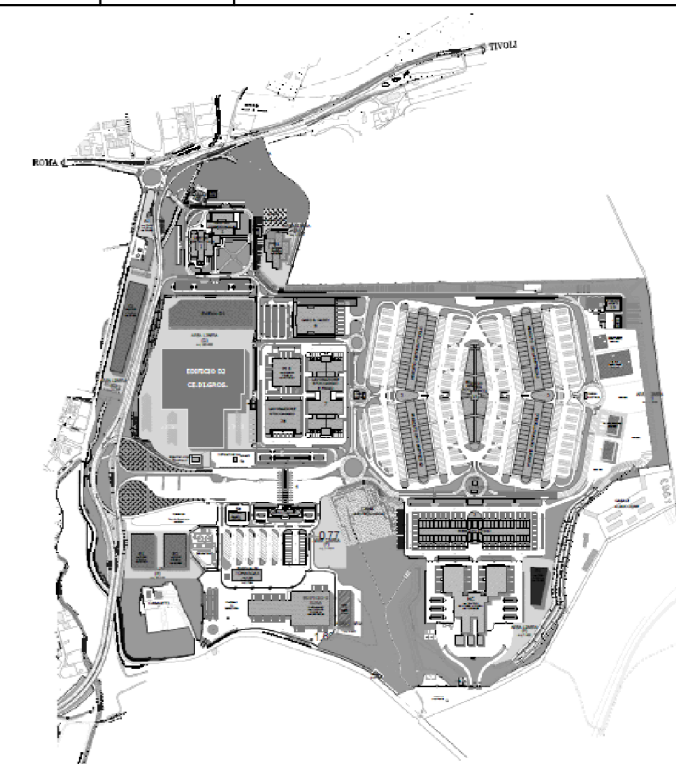

UP - 01

DI
DO
AI
AO

UP - 01

DI
DO
AI
AO