


lotto	superficie lotto	Superficie non edificabile	Superficie Libera	superficie coperta
B2	27 760,00	6 370,00	21 390,00	13 800,00
B3	21 876,00	1 387,00	20 489,00	10 930,00
B5	52 034,00	21 896,94	30 137,06	25 570,00
B6	55 383,74	19 086,72	36 297,02	27 680,00
B7	15 521,43	5 929,71	9 591,72	5 000,00
TOT	**172 575,17**	**54 670,37**	**117 904,80**	**82 980,00**

Ampliamento del Centro Agroalimentare Roma
CAR

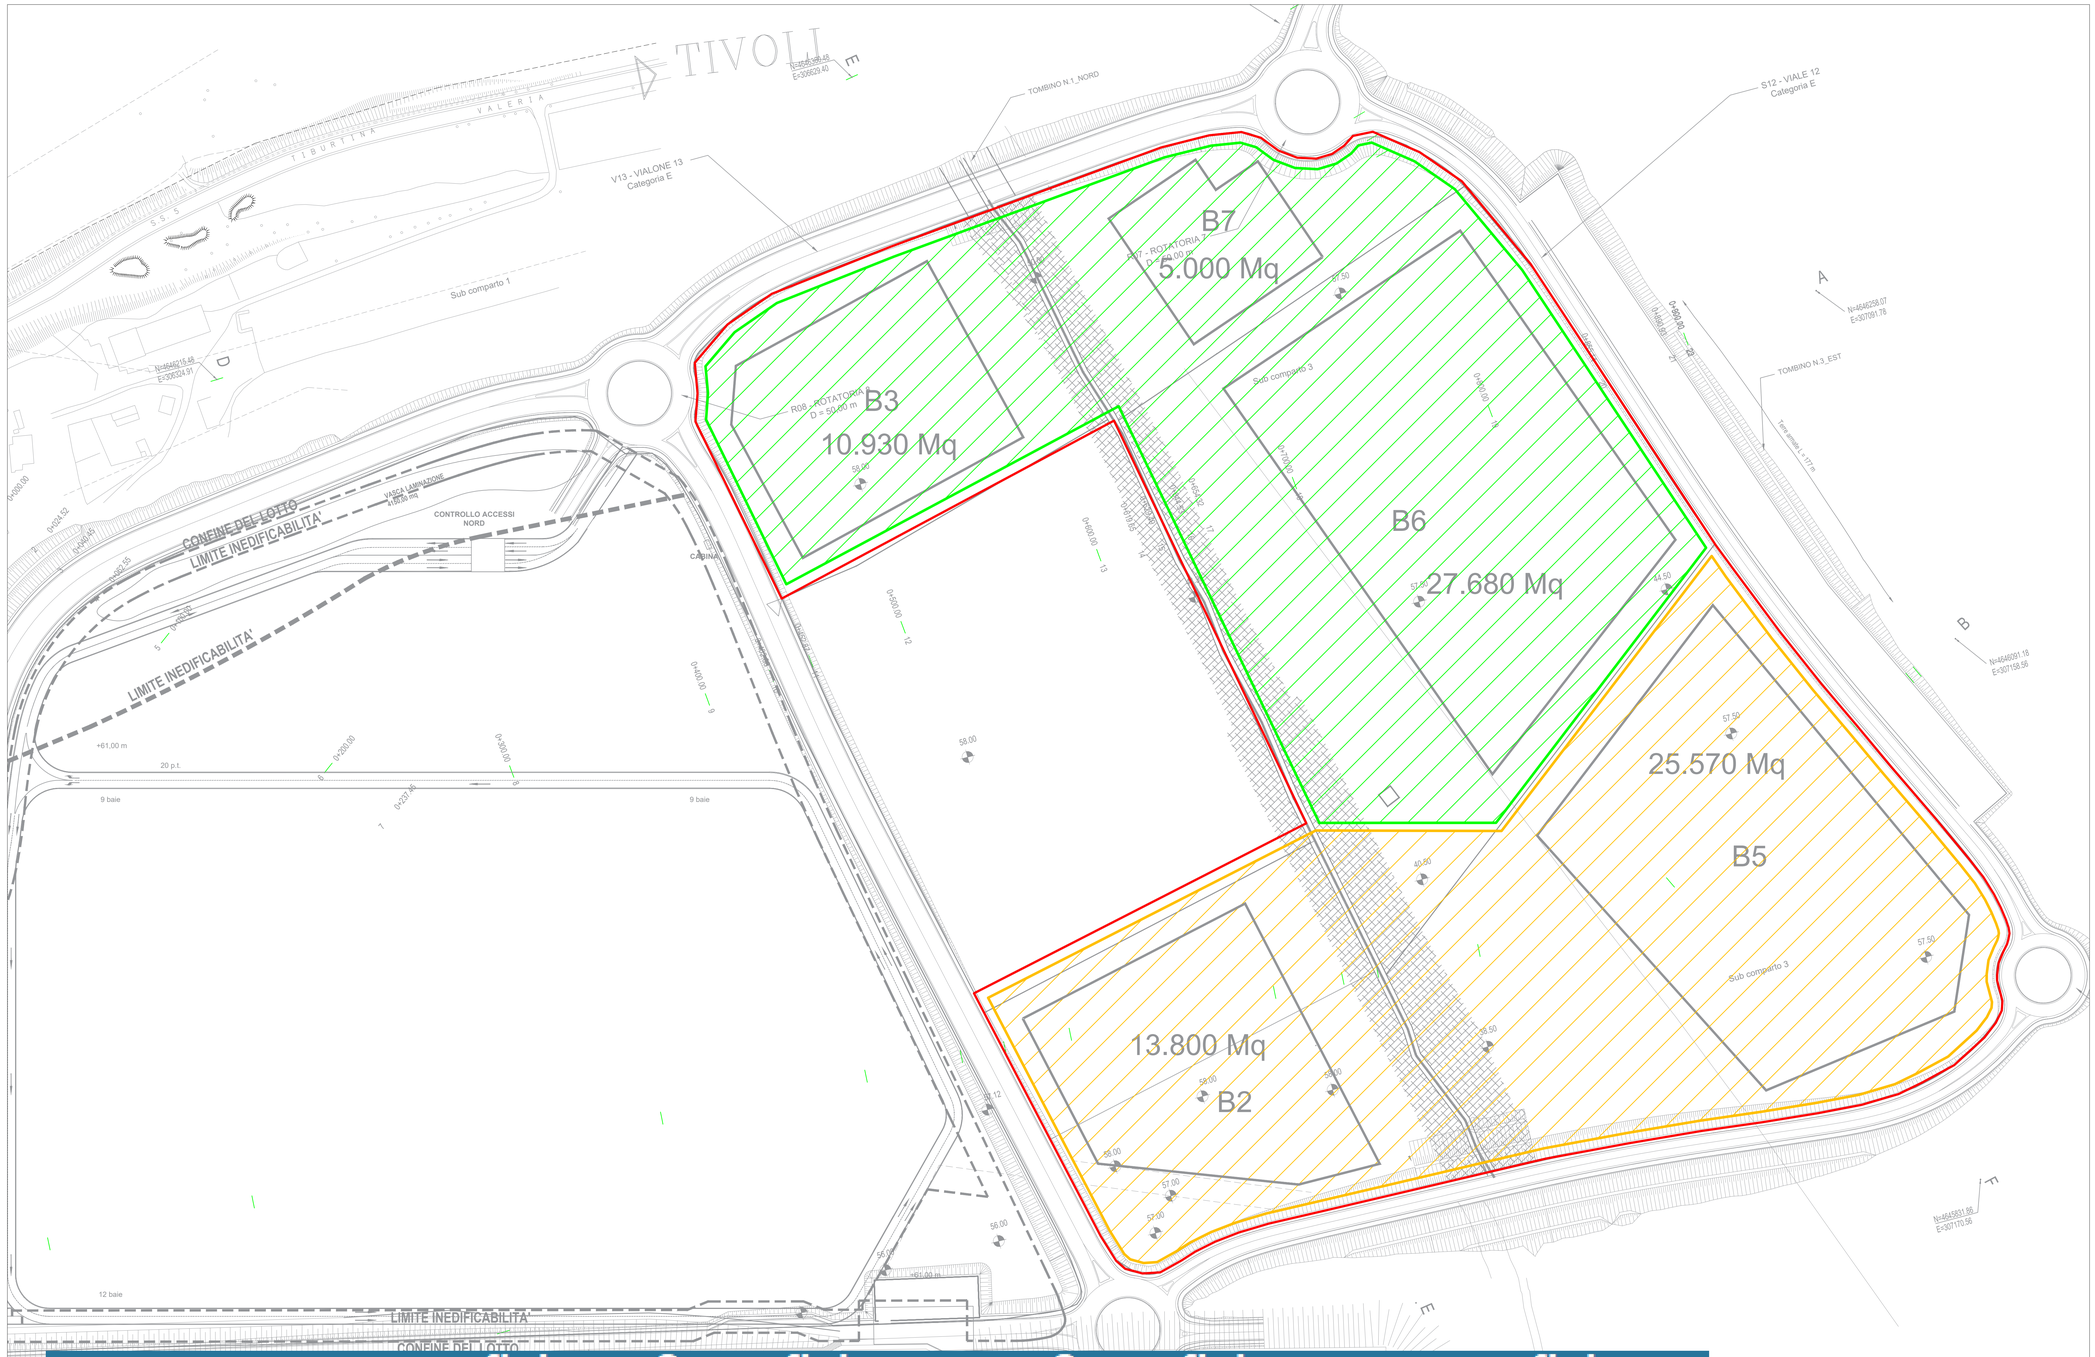

Codice elaborato	Data	Autore
Numero elaborato		Area Tecnica
Titolo elaborato	REVISIONI ELABORATO	
	Data / Versione / Autore	
	Nota revisione	
Committente: C.A.R.	Data / Versione / Autore	
	Nota revisione	

CAR S.c.p.A. - Area Tecnica

CAR S.c.p.A. - Direzione Generale
Il RUP: Dott. Fabio Massimo Pallottini
Il Direttore Generale: Dott. Fabio Massimo Pallottini
Il Direttore Operativo: Dott. Agr. Flavio Pezzoli